

① PAREMENT EN BRIQUE CLAIRES

② MENUISERIES EXTERIEURES EN ALUMINIUM
TEINTE FONCEE

③ BARDAGE EN PANNEAUX D'ALUMINIUM
TEINTE FONCEE

④ GARDE-CORPS VITRE

⑤ PROFIL DE RIVE EN ALUMINIUM THERMOLAQUE
TEINTE FONCEE

MACONNERIE EN BLOC DE BETON

BETON ARME

ISOLATION RIGIDE

ISOLATION SOUPLE

PROJET

BERCUIT

Construction d'une maison individuelle

4, Chemin Masy • 1390 Grez-Doiceau

MAITRE DE L'OUVRAGE

M. Raphael ERVINCKX

ME. Delphine YSAYE

9, Jef Lambeauxlaan • 3090 Overijse

ARCHITECTE

Jean-Marie GILLET

société d'architectes s.p.r.l.

195, Rue Haute • 1000 Bruxelles
0475 36 10 04 • jmg@gilletjm.com

POUR ACCORD

Le Maître de l'Ouvrage

L'Architecte

DEMANDE DE PERMIS D'URBANISME

Plan du sous-sol

PLAN 01


INDICE A

DATE	INDICE	DESCRIPTION
26.09.2022	A	Permis d'urbanisme
	B	
	C	
	D	
	E	
	F	

LES TRAVAUX SONT A EXECUTER CONFORMEMENT AUX CAHIER GENERAL DES CHARGES DE L'ETAT POUR CONSTRUCTION PRIVEE DE LA F.A.B., C.S.T.C., C.A.C ET AUX CONDITIONS PARTICULIERES AU PROJET.
LES COTES SONT A VERIFIER PAR LES ENTREPRENEURS, EN CAS D'ERREUR OU D'OMISSION, CEUX CI SONT TENUS D'EN PREVENIR L'ARCHITECTE AVANT EXECUTION. LES ENTREPRENEURS ONT LA RESPONSABILITE DE VERIFIER LES GRANDEURS REELLES DES CONSTRUCTIONS REALISEES OU EXISTANTES SUR PLACE AVANT TRAVAUX.

ECHELLE 1/50

DATE 26.09.2022

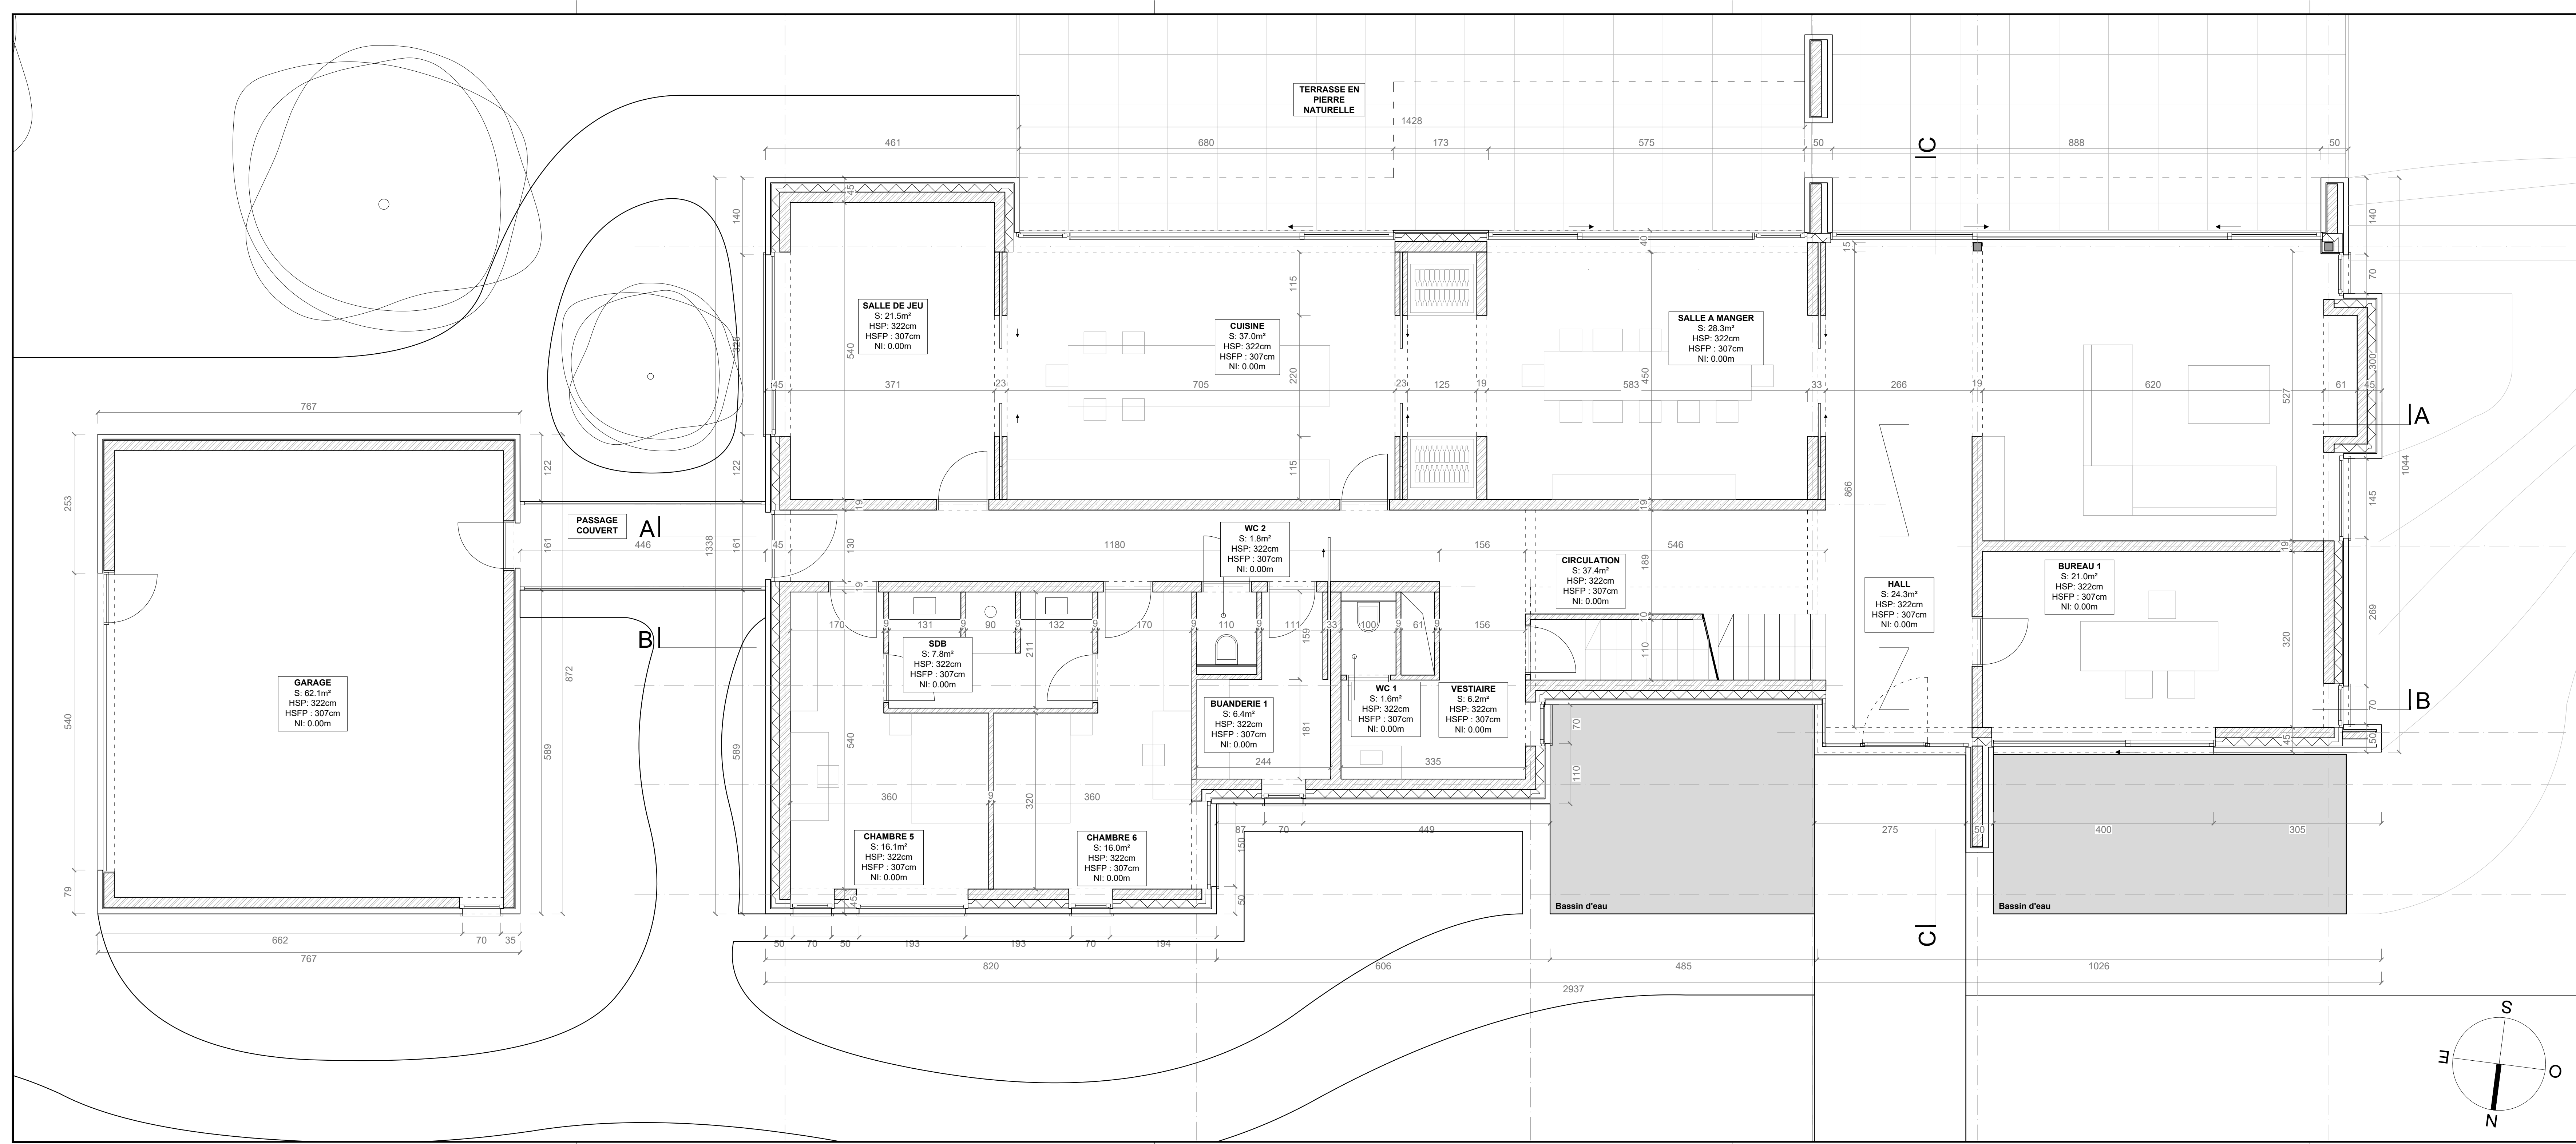

1 PAREMENT EN BRIQUE CLAIRES

2 MENUISERIES EXTERIEURES EN ALUMINIUM
TEINTE FONCEE

3 BARDAGE EN PANNEAUX D'ALUMINIUM
TEINTE FONCEE

4 GARDE-CORPS VITRE

5 PROFIL DE RIVE EN ALUMINIUM THERMOLAQUE
TEINTE FONCEE

MACONNERIE EN BLOC DE BETON

BETON ARME

ISOLATION RIGIDE

ISOLATION SOUPLE

PROJET

BERCUIT

Construction d'une maison individuelle

4, Chemin Masy • 1390 Grez-Doiceau

MAITRE DE L'OUVRAGE

M. Raphael ERVINCKX

ME. Delphine YSAYE

9, Jef Lambeauxlaan • 3090 Overijse

ARCHITECTE

Jean-Marie GILLET

société d'architectes s.p.r.l.

195, Rue Haute • 1000 Bruxelles
0475 36 10 04 • jmg@gilletjm.com

POUR ACCORD

Le Maître de l'Ouvrage

L'Architecte

DEMANDE DE PERMIS D'URBANISME

Plan du Rez-de-Chaussée

PLAN 02


INDICE A

DATE	INDICE	DESCRIPTION
26.09.2022	A	Permis d'urbanisme
	B	
	C	
	D	
	E	
	F	

LES TRAVAUX SONT A EXECUTER CONFORMEMENT AUX CAHIER GENERAL
DES CHARGES DE L'ETAT POUR CONSTRUCTION PRIVEE DE LA F.A.B., C.S.T.C.,
C.N.C ET AUX CONDITIONS PARTICULIERES AU PROJET.
LES COTES SONT A VERIFIER PAR LES ENTREPRENEURS, EN CAS D'ERREUR
OU D'OMISSION, CEUX-CI SONT TENUS D'EN PREVENIR L'ARCHITECTE AVANT
EXECUTION. LES ENTREPRENEURS ONT LA RESPONSABILITE DE VERIFIER
LES GRANDEURS REELLES DES CONSTRUCTIONS REALISEES OU EXISTANTES
SUR PLACE AVANT TRAVAUX.

ECHELLE 1/50

DATE 26.09.2022

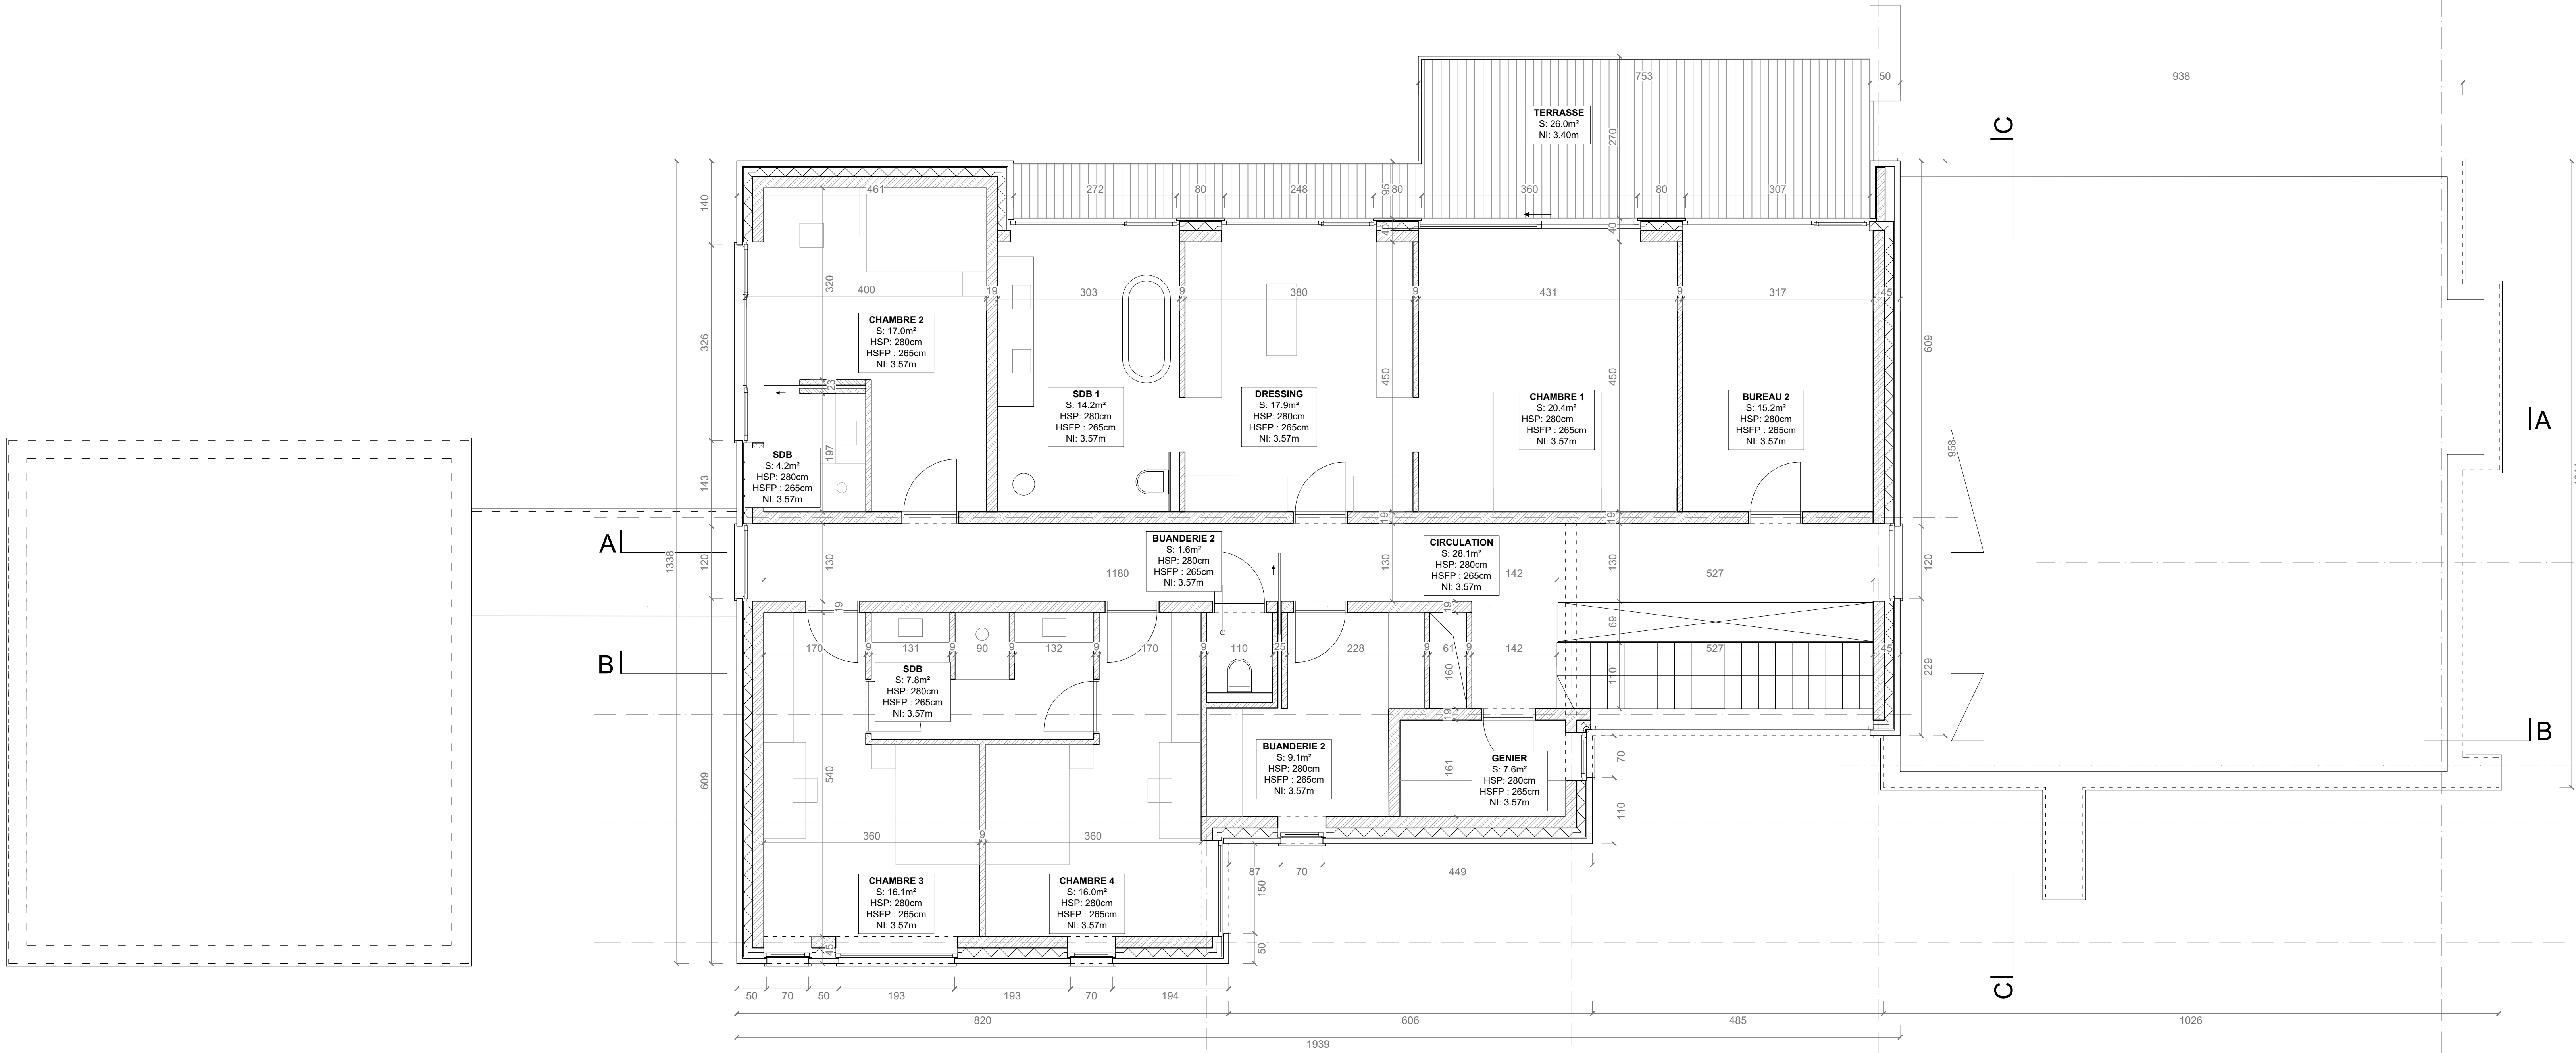

- ① PAREMENT EN BRIQUE CLAIRES
- ② MENUISERIES EXTERIEURES EN ALUMINIUM
TEINTE FONCEE
- ③ BARDAGE EN PANNEAUX D'ALUMINIUM
TEINTE FONCEE
- ④ GARDE-CORPS VITRE
- ⑤ PROFIL DE RIVE EN ALUMINIUM THERMOLAQUE
TEINTE FONCEE

- MAÇONNERIE EN BLOC DE BETON
- BETON ARME
- ISOLATION RIGIDE
- ISOLATION SOUPLE

PROJET

BERCUIT

Construction d'une maison individuelle

4, Chemin Masy • 1390 Grez-Doiceau

MAITRE DE L'OUVRAGE
M. Raphael ERVINCKX
ME. Delphine YSAYE
9, Jef Lambeauxlaan • 3090 Overijse

ARCHITECTE
Jean-Marie GILLET
société d'architectes s.p.r.l.

195, Rue Haute • 1000 Bruxelles
0475 36 10 04 • jmg@gilletjm.com

POUR ACCORD


Le Maître de l'Ouvrage L'Architecte

DEMANDE DE PERMIS D'URBANISME

Plan du 1er étage

PLAN 03		INDICE A
DATE	INDICE	DESCRIPTION
26.09.2022	A	Permis d'urbanisme
	B	
	C	
	D	
	E	
	F	

LES TRAVAUX SONT A EXECUTER CONFORMEMENT AUX CAHIER GENERAL DES CHARGES DE L'ETAT POUR CONSTRUCTION PRIVEE DE LA F.A.B., C.S.T.C., C.N.C ET AUX CONDITIONS PARTICULIERES AU PROJET.
LES COTES SONT A VERIFIER PAR LES ENTREPRENEURS, EN CAS D'ERREUR OU D'OMISSION, CEUX CI SONT TENUS D'EN PREVENIR L'ARCHITECTE AVANT EXECUTION. LES ENTREPRENEURS ONT LA RESPONSABILITE DE VERIFIER LES GRANDEURS REELLES DES CONSTRUCTIONS REALISEES OU EXISTANTES SUR PLACE AVANT TRAVAUX.

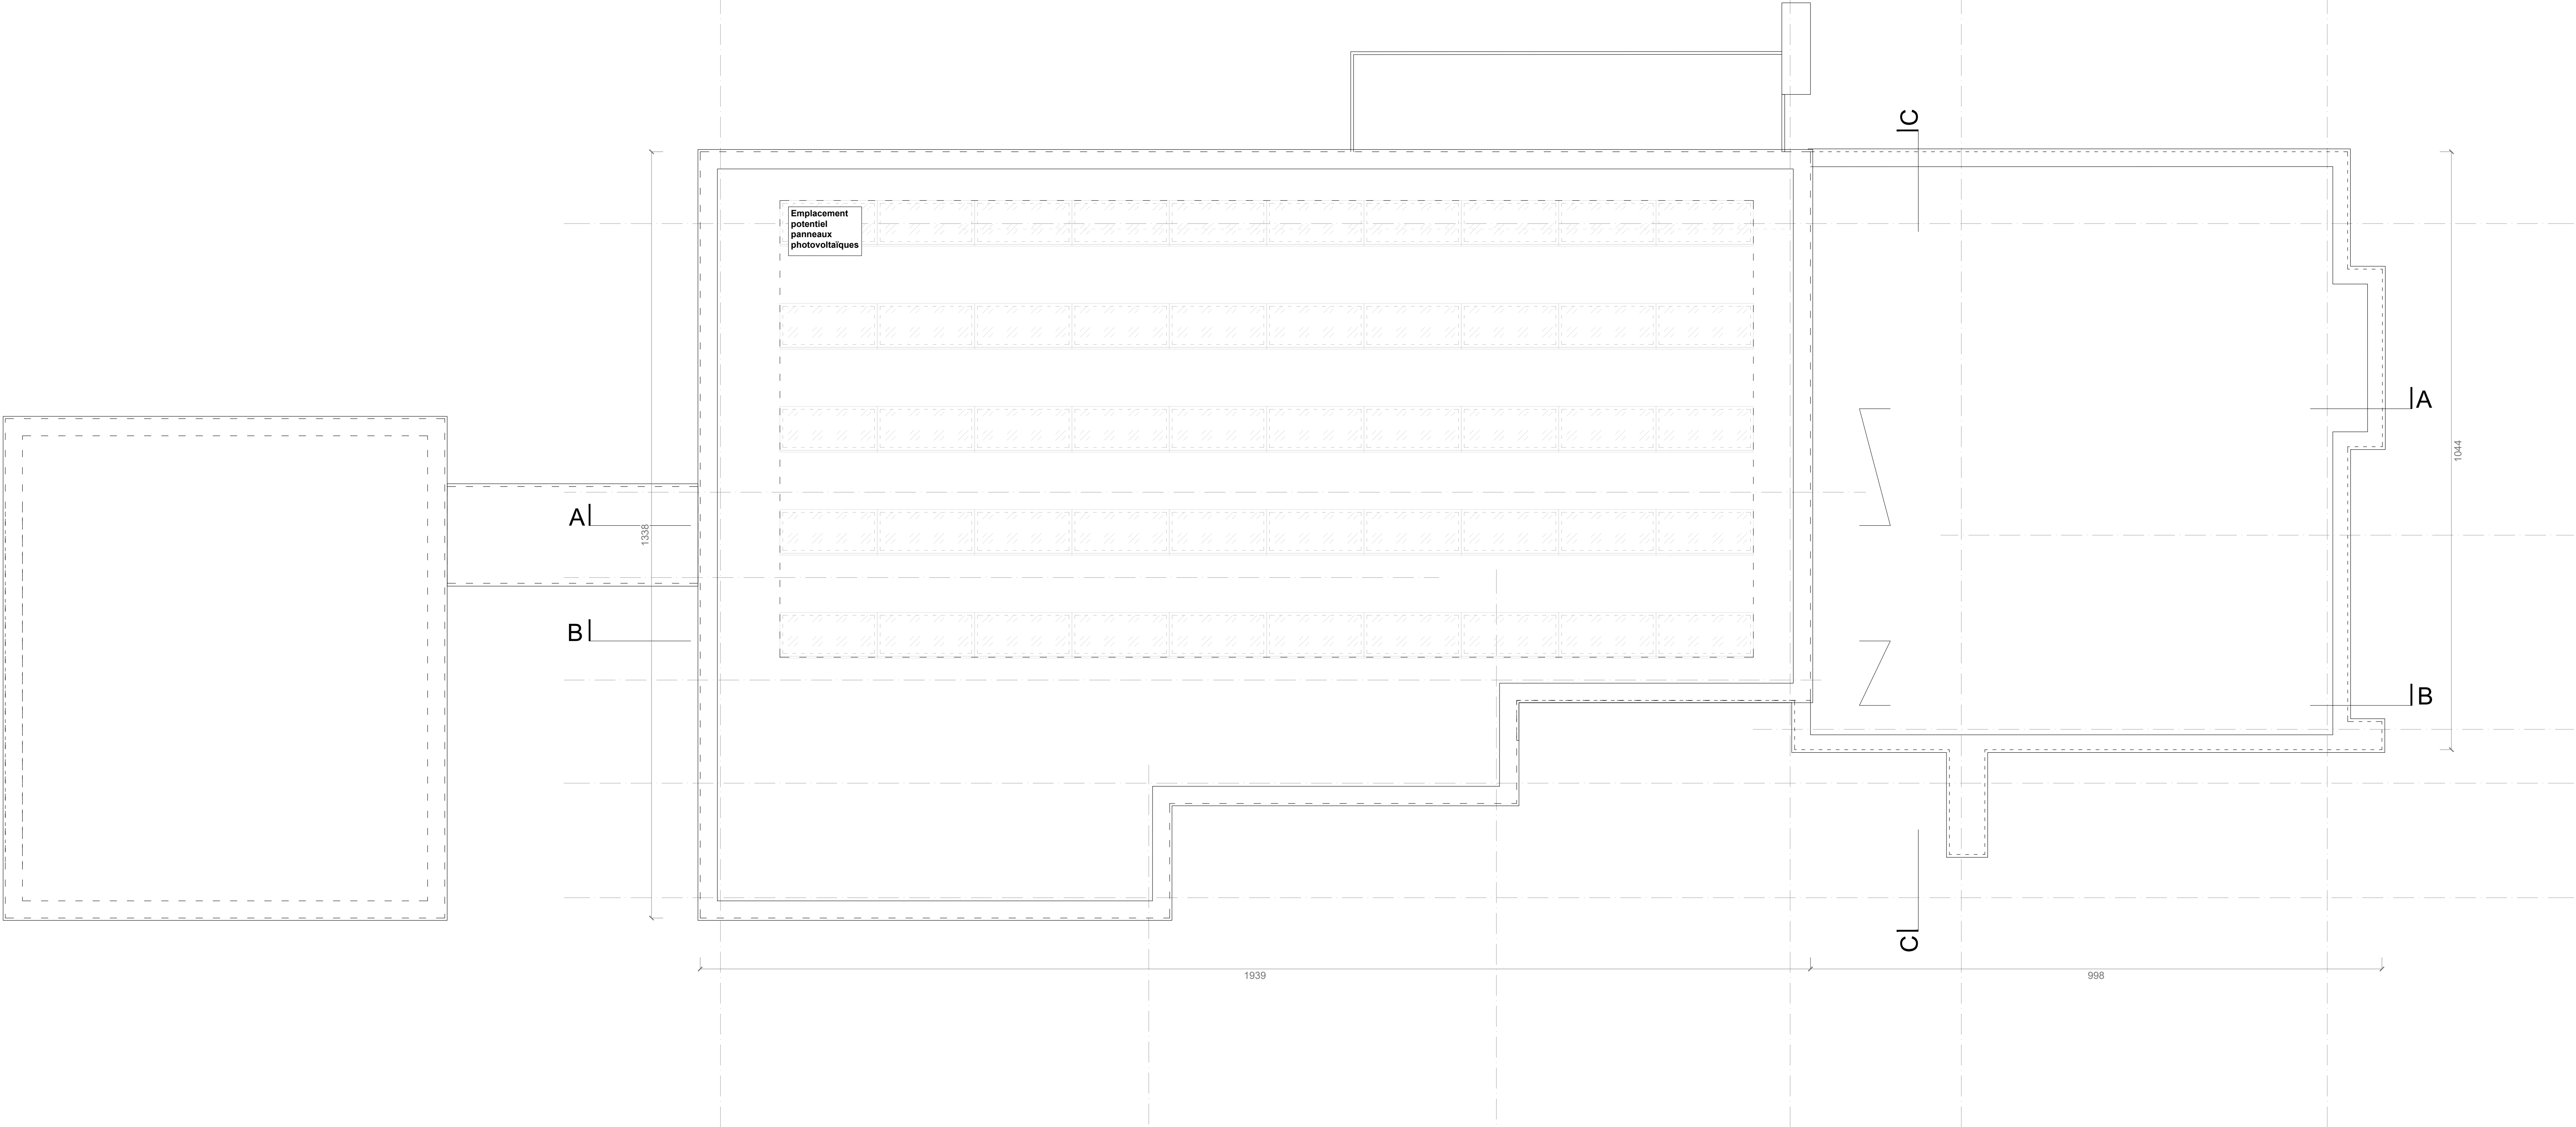

① PAREMENT EN BRIQUE CLAIRES

② MENUISERIES EXTERIEURES EN ALUMINIUM
TEINTE FONCEE

③ BARDAGE EN PANNEAUX D'ALUMINIUM
TEINTE FONCEE

④ GARDE-CORPS VITRE

⑤ PROFIL DE RIVE EN ALUMINIUM THERMOLAQUE
TEINTE FONCEE

MACONNERIE EN BLOC DE BETON

BETON ARME

ISOLATION RIGIDE

ISOLATION SOUPLE

PROJET

BERCUIT

Construction d'une maison individuelle

4, Chemin Masy • 1390 Grez-Doiceau

MAITRE DE L'OUVRAGE

M. Raphael ERVINCKX
ME. Delphine YSAYE

9, Jef Lambeauxlaan • 3090 Overijse

ARCHITECTE

Jean-Marie GILLET
société d'architectes s.p.r.l.

195, Rue Haute • 1000 Bruxelles
0475 36 10 04 • jmg@gilletjm.com

POUR ACCORD

Le Maître de l'Ouvrage

L'Architecte

DEMANDE DE PERMIS D'URBANISME

Plan de toiture

PLAN 04

INDICE **A**

DATE	INDICE	DESCRIPTION
26.09.2022	A	Permis d'urbanisme
	B	
	C	
	D	
	E	
	F	



LES TRAVAUX SONT A EXECUTER CONFORMEMENT AUX CAHIER GENERAL DES CHARGES DE L'ETAT POUR CONSTRUCTION PRIVEE DE LA F.A.B., C.S.T.C., C.N.C ET AUX CONDITIONS PARTICULIERES AU PROJET.
LES COTES SONT A VERIFIER PAR LES ENTREPRENEURS, EN CAS D'ERREUR OU D'OMISSION, CEUX CI SONT TENUS D'EN PREVENIR L'ARCHITECTE AVANT EXECUTION. LES ENTREPRENEURS ONT LA RESPONSABILITE DE VERIFIER LES GRANDEURS REELLES DES CONSTRUCTIONS REALISEES OU EXISTANTES SUR PLACE AVANT TRAVAUX.

ECHELLE

1/50

DATE

26.09.2022

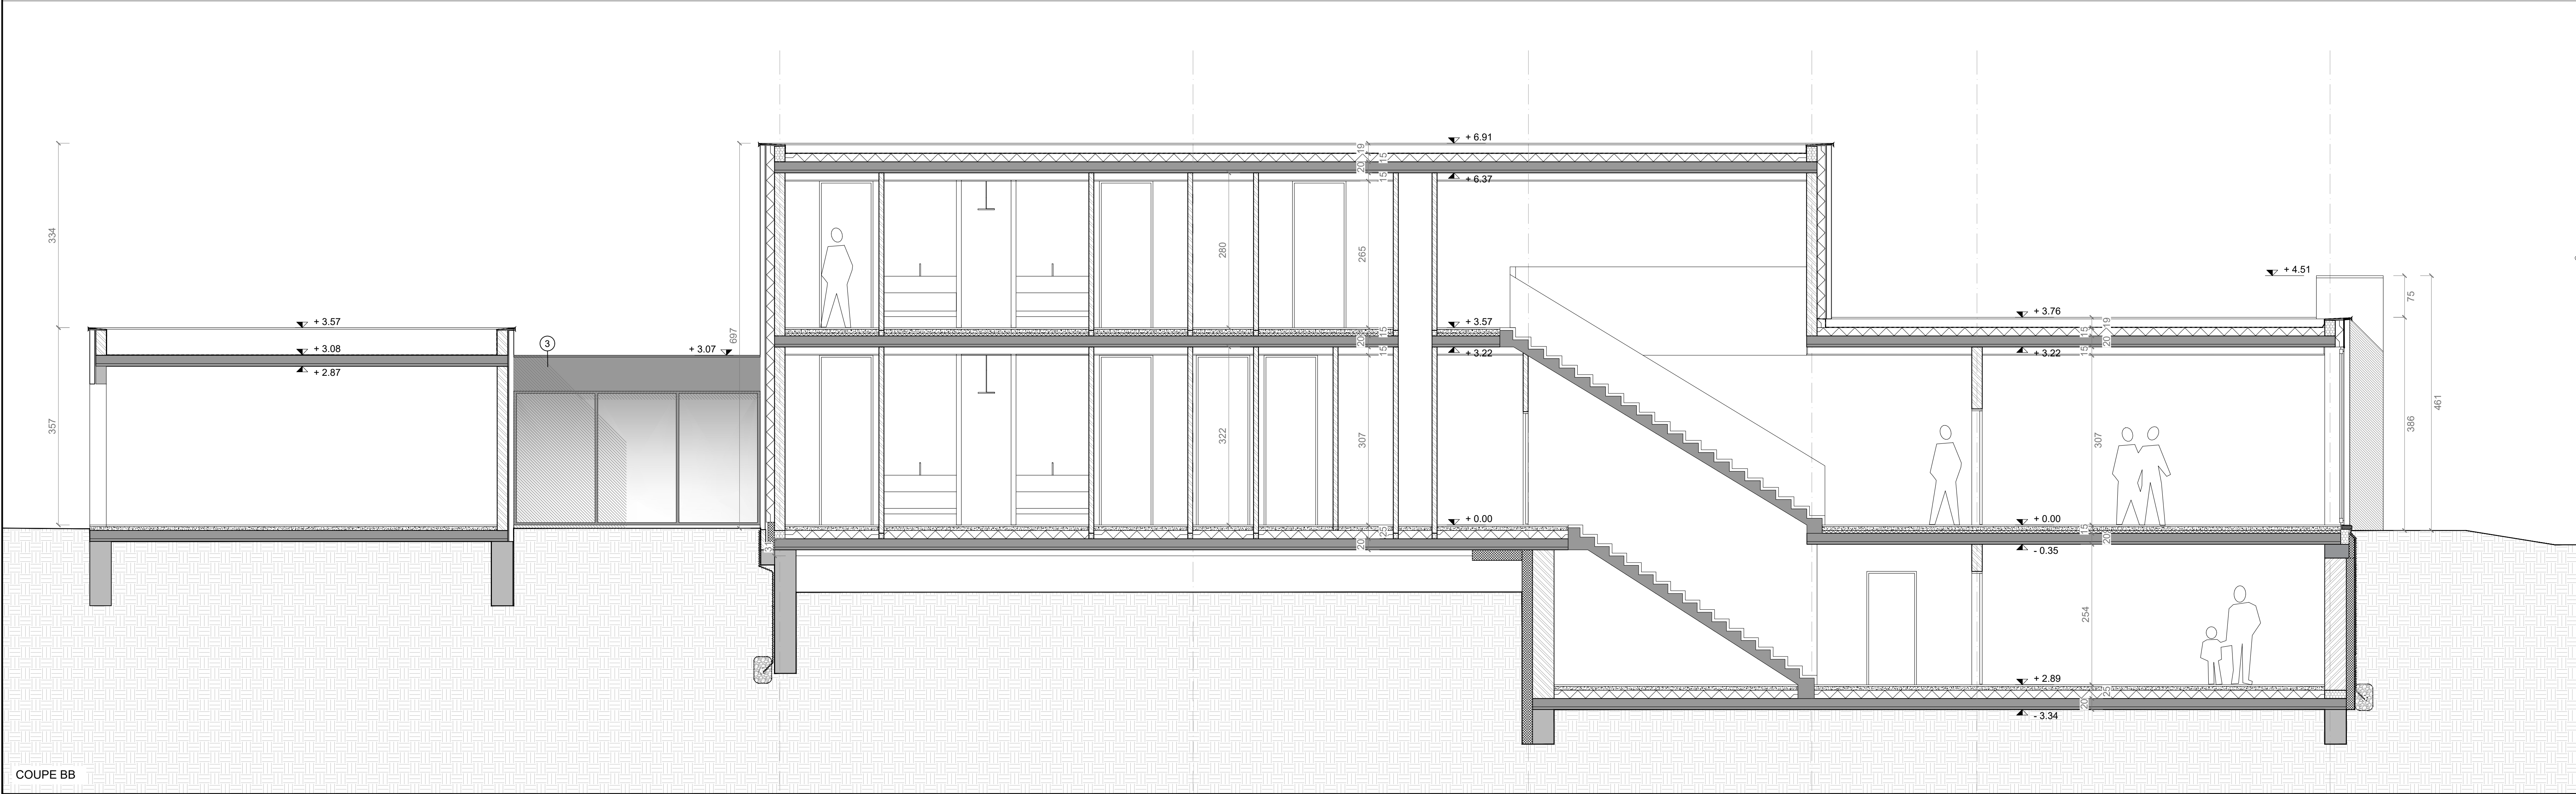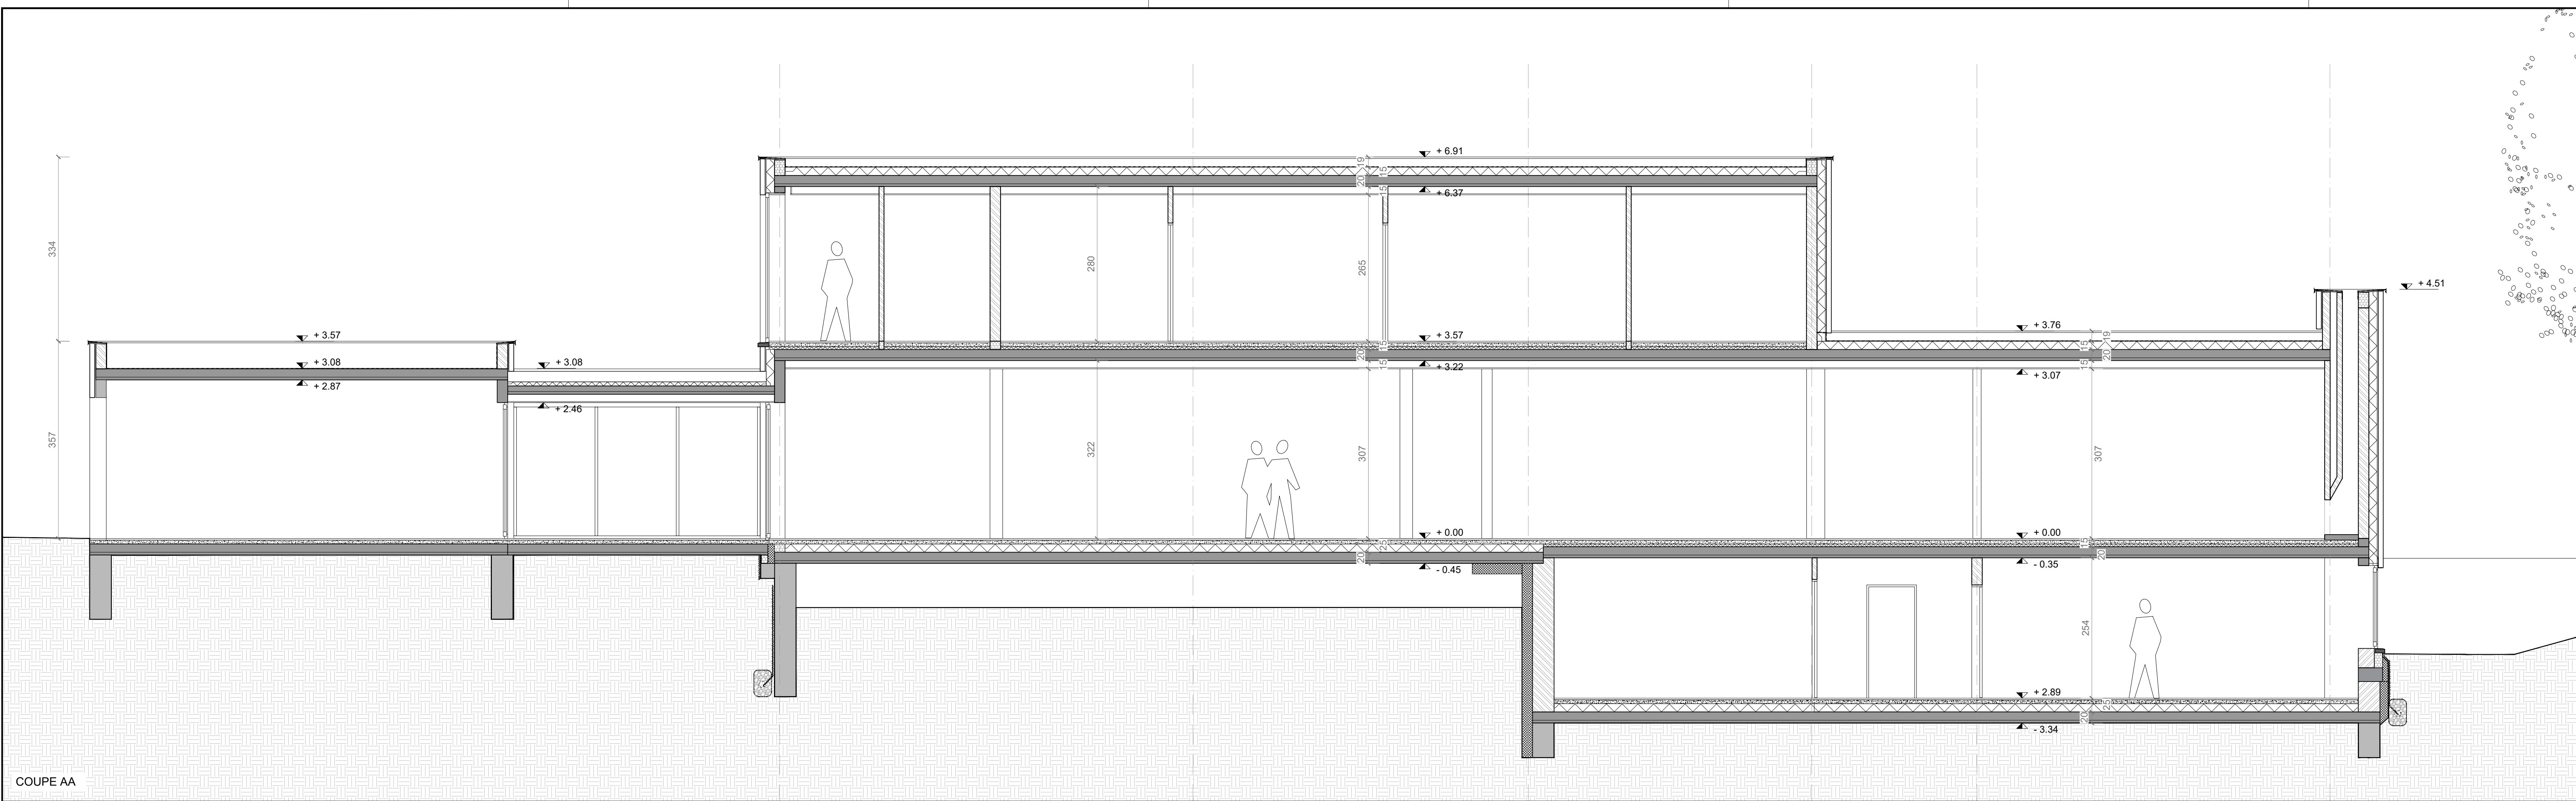

- ① PAREMENT EN BRIQUE CLAIRES
② MENUISERIES EXTERIEURES EN ALUMINIUM
TEINTE FONCEE
③ BARDAGE EN PANNEAUX D'ALUMINIUM
TEINTE FONCEE
④ GARDE-CORPS VITRE
⑤ PROFIL DE RIVE EN ALUMINIUM THERMOLOQUE
TEINTE FONCEE

- MACONNERIE EN BLOC DE BETON
BETON ARME
ISOLATION RIGIDE
ISOLATION SOUPLE

PROJET

BERCUIT

Construction d'une maison individuelle

4, Chemin Masy • 1390 Grez-Doiceau

MAITRE DE L'OUVRAGE
M. Raphael ERVINCKX
ME. Delphine YSAYE
9, Jef Lambeauxlaan • 3090 Overijse

ARCHITECTE
Jean-Marie GILLET
société d'architectes s.p.r.l.

195, Rue Haute • 1000 Bruxelles
0475 36 10 04 • jmg@gilletjm.com

POUR ACCORD

Le Maître de l'Ouvrage L'Architecte




DEMANDE DE PERMIS D'URBANISME

Coupe AA
Coupe BB

PLAN	05	INDICE	A
DATE	26.09.2022	INDICE	DESCRIPTION
		A	Permis d'urbanisme
		B	
		C	
		D	
		E	
		F	

LES TRAVAUX SONT A EXECUTER CONFORMEMENT AUX CAHIER GENERAL
DES CHARGES DE L'ETAT POUR CONSTRUCTION PRIVEE DE LA F.A.B., C.S.T.C.,
C.N.C. ET AUX CONDITIONS PARTICULIERES AU PROJET.
LES COTES SONT A VERIFIER PAR LES ENTREPRENEURS, EN CAS D'ERREUR
OU D'OMISSION, CEUX-CI SONT TENUS D'EN PRENDRE L'ARCHITECTE AVANT
EXECUTION. LES ENTREPRENEURS ONT LA RESPONSABILITE DE VERIFIER
LES GRANDEURS REELLES DES CONSTRUCTIONS REALISEES OU EXISTANTES
SUR PLACE AVANT TRAVAUX.

ECHELLE 1/50 DATE 26.09.2022

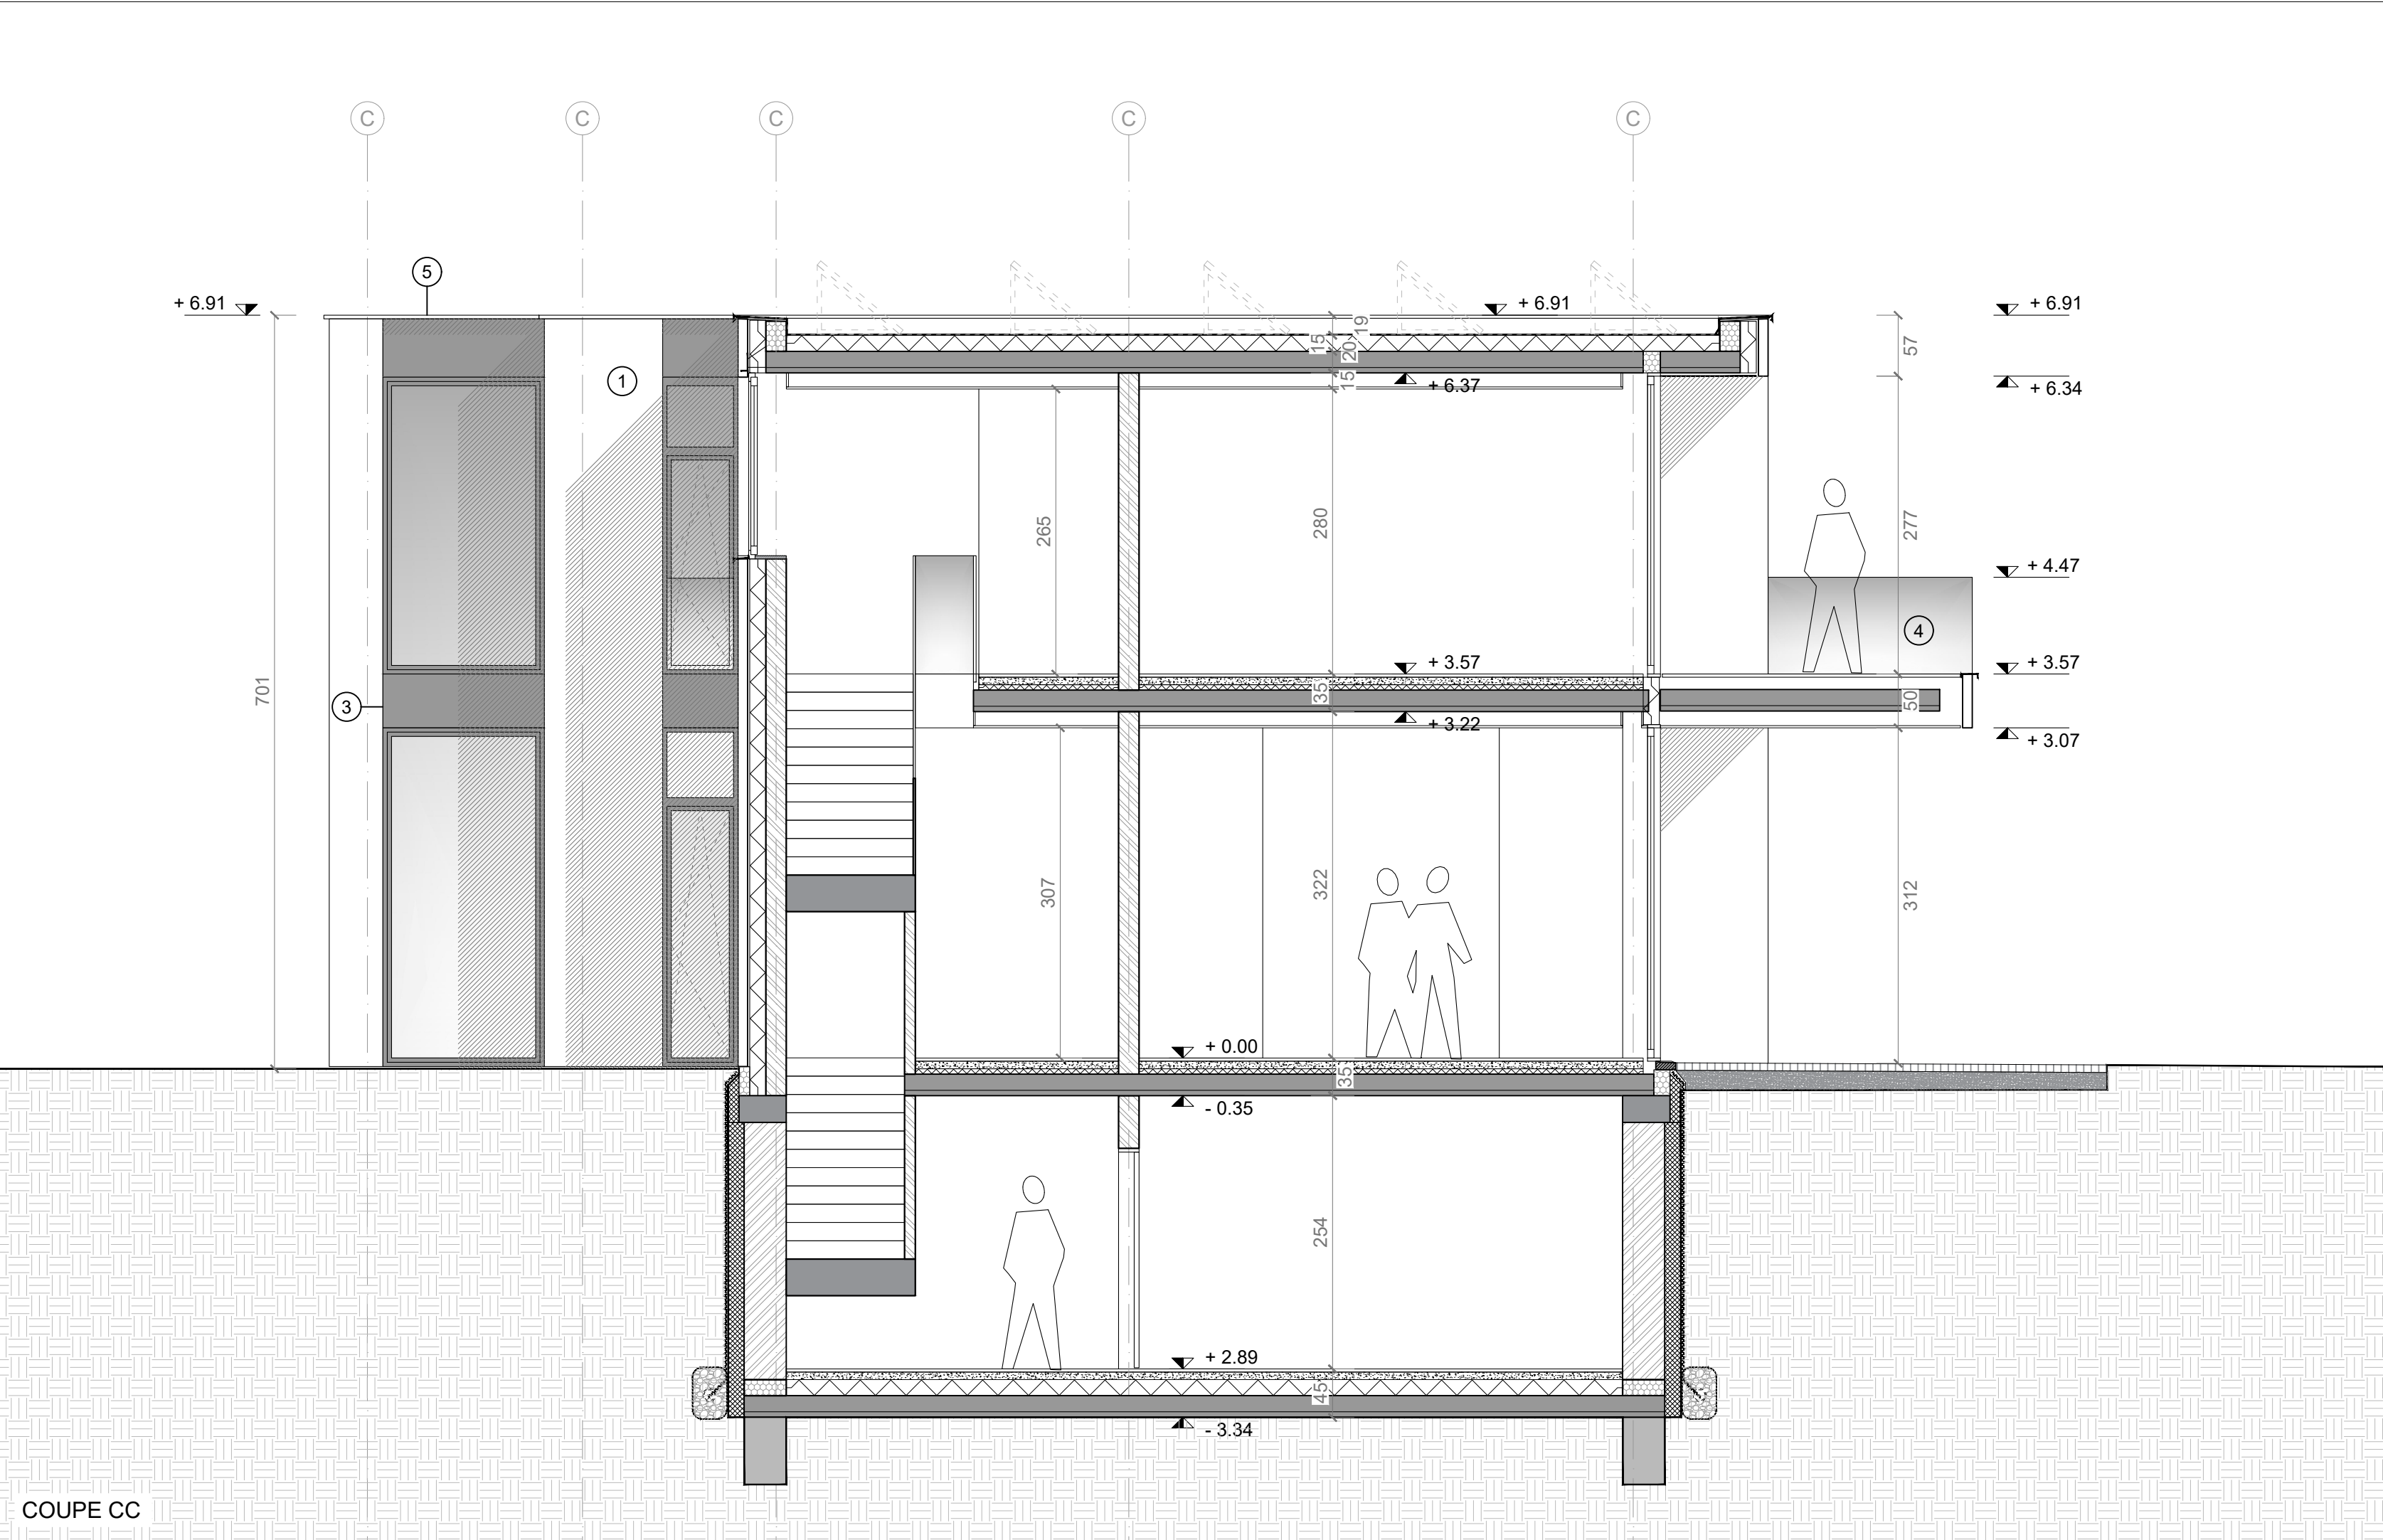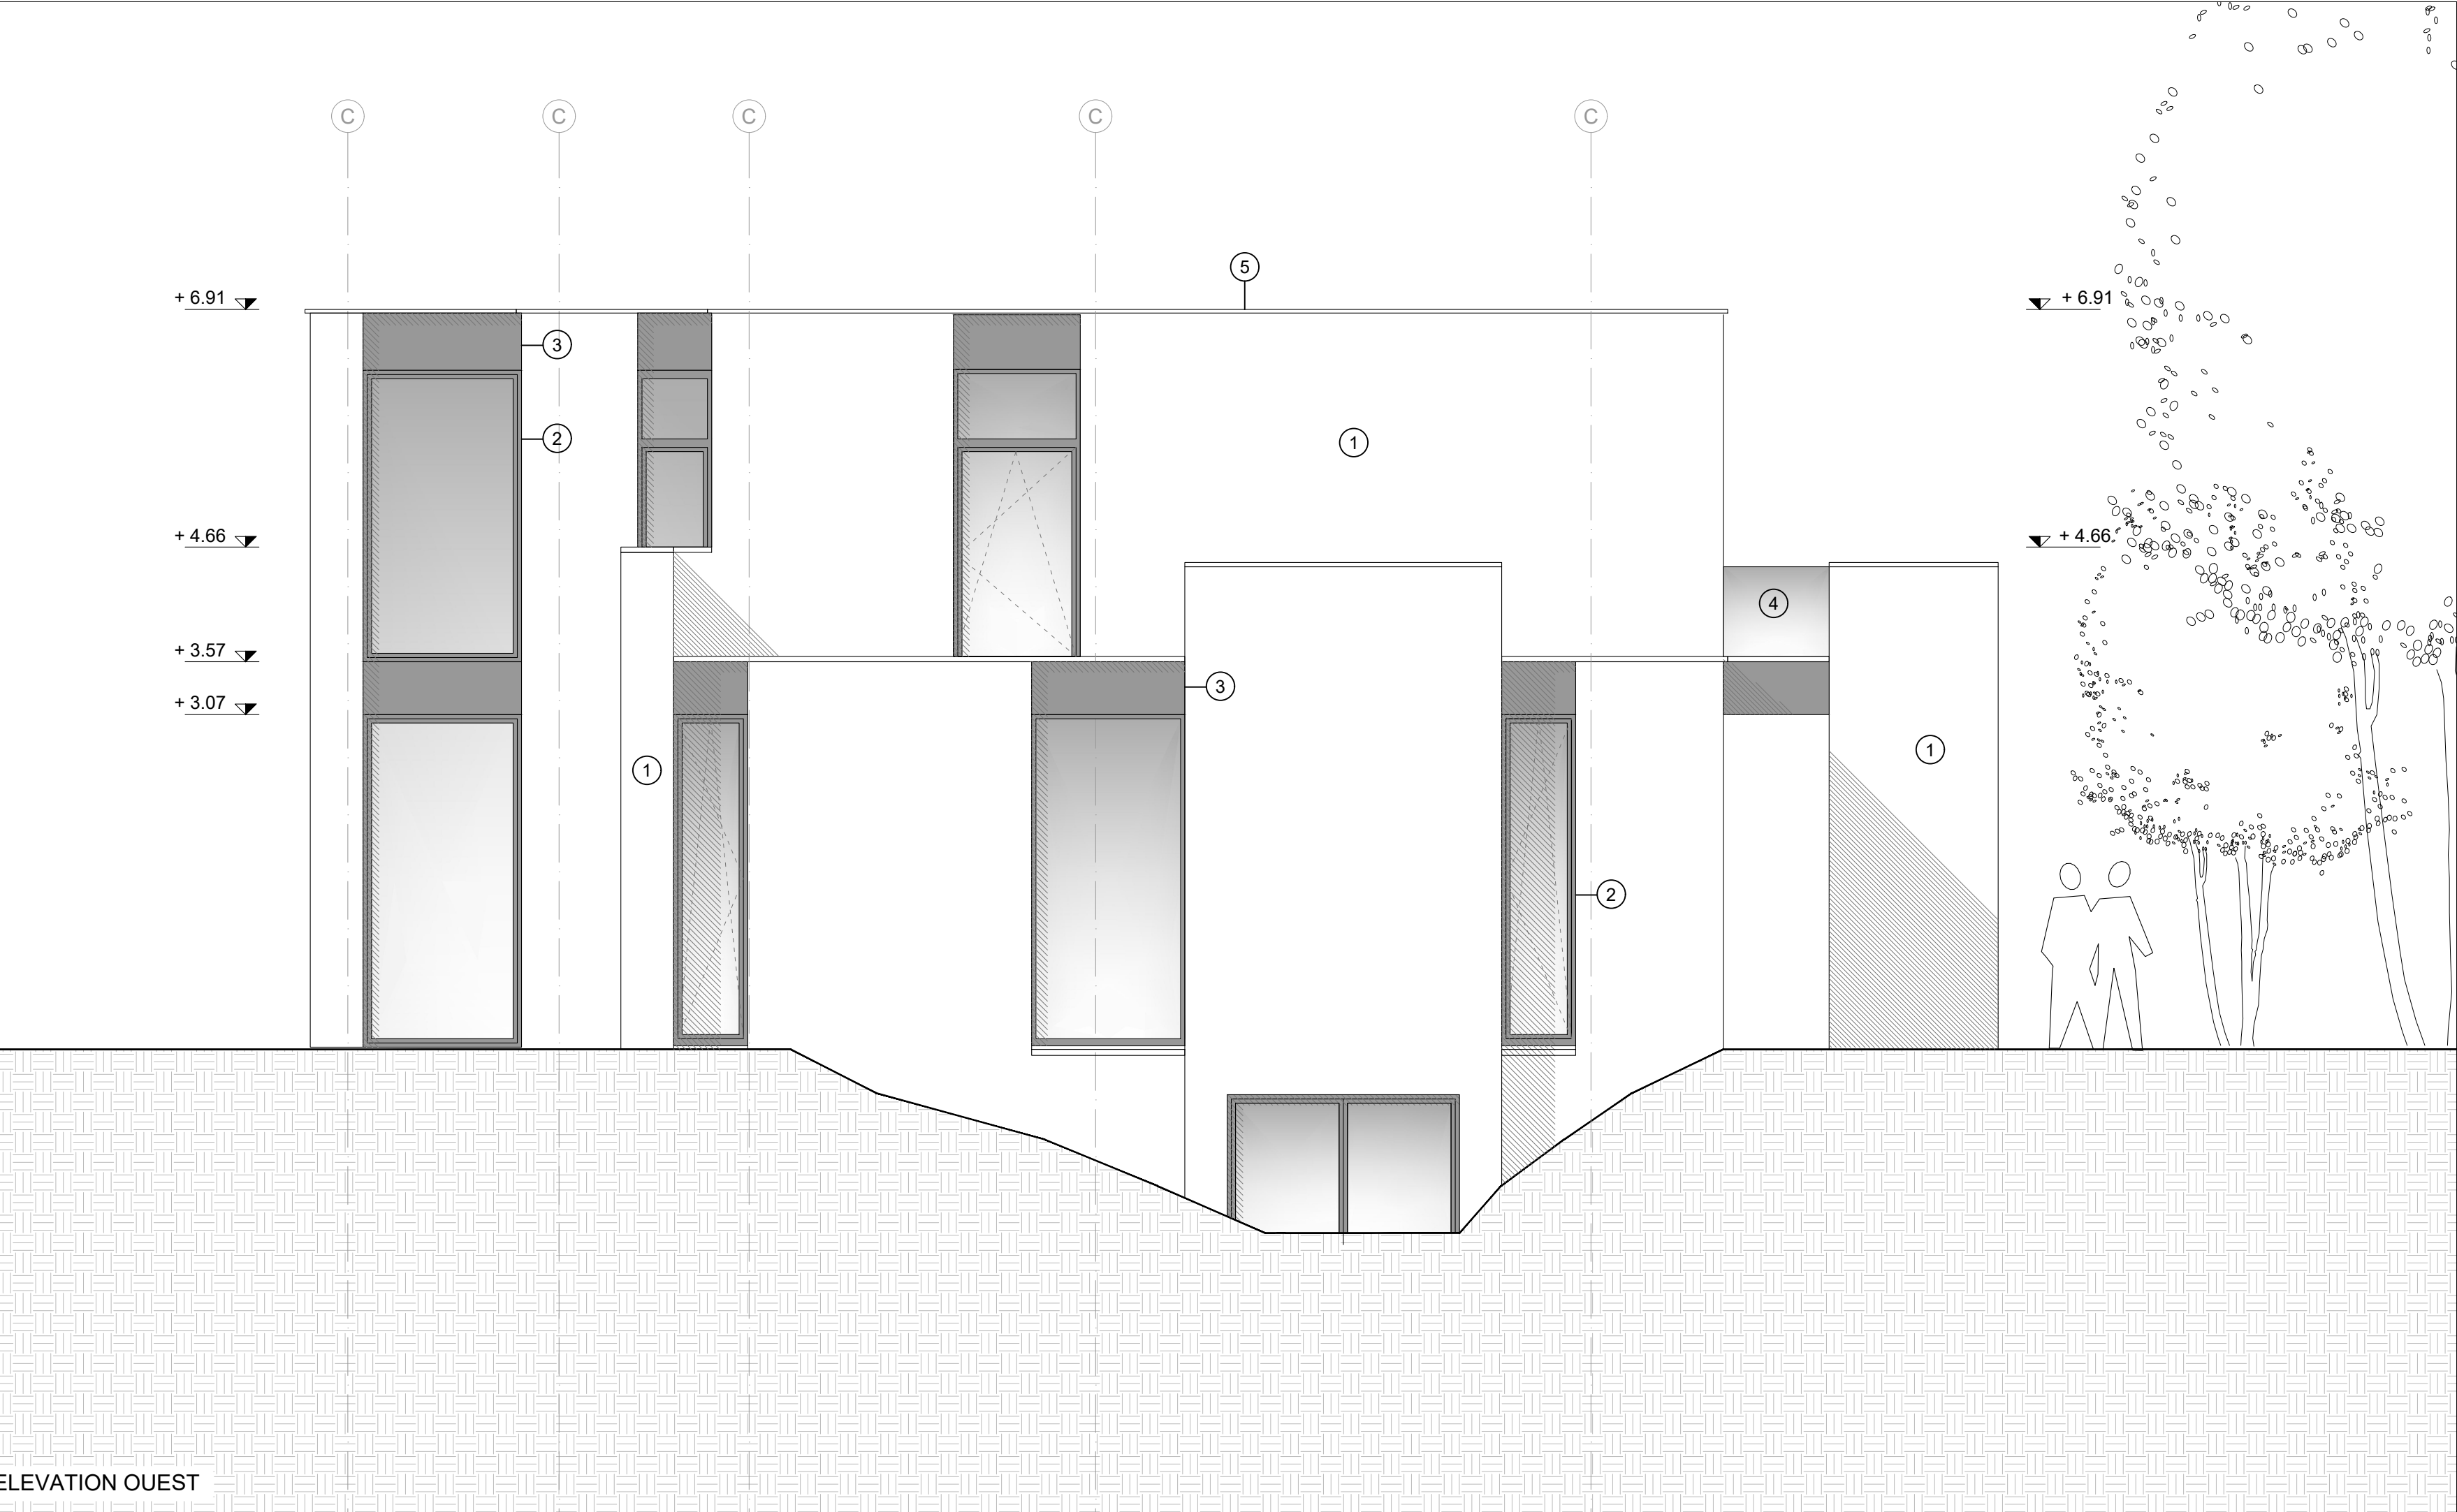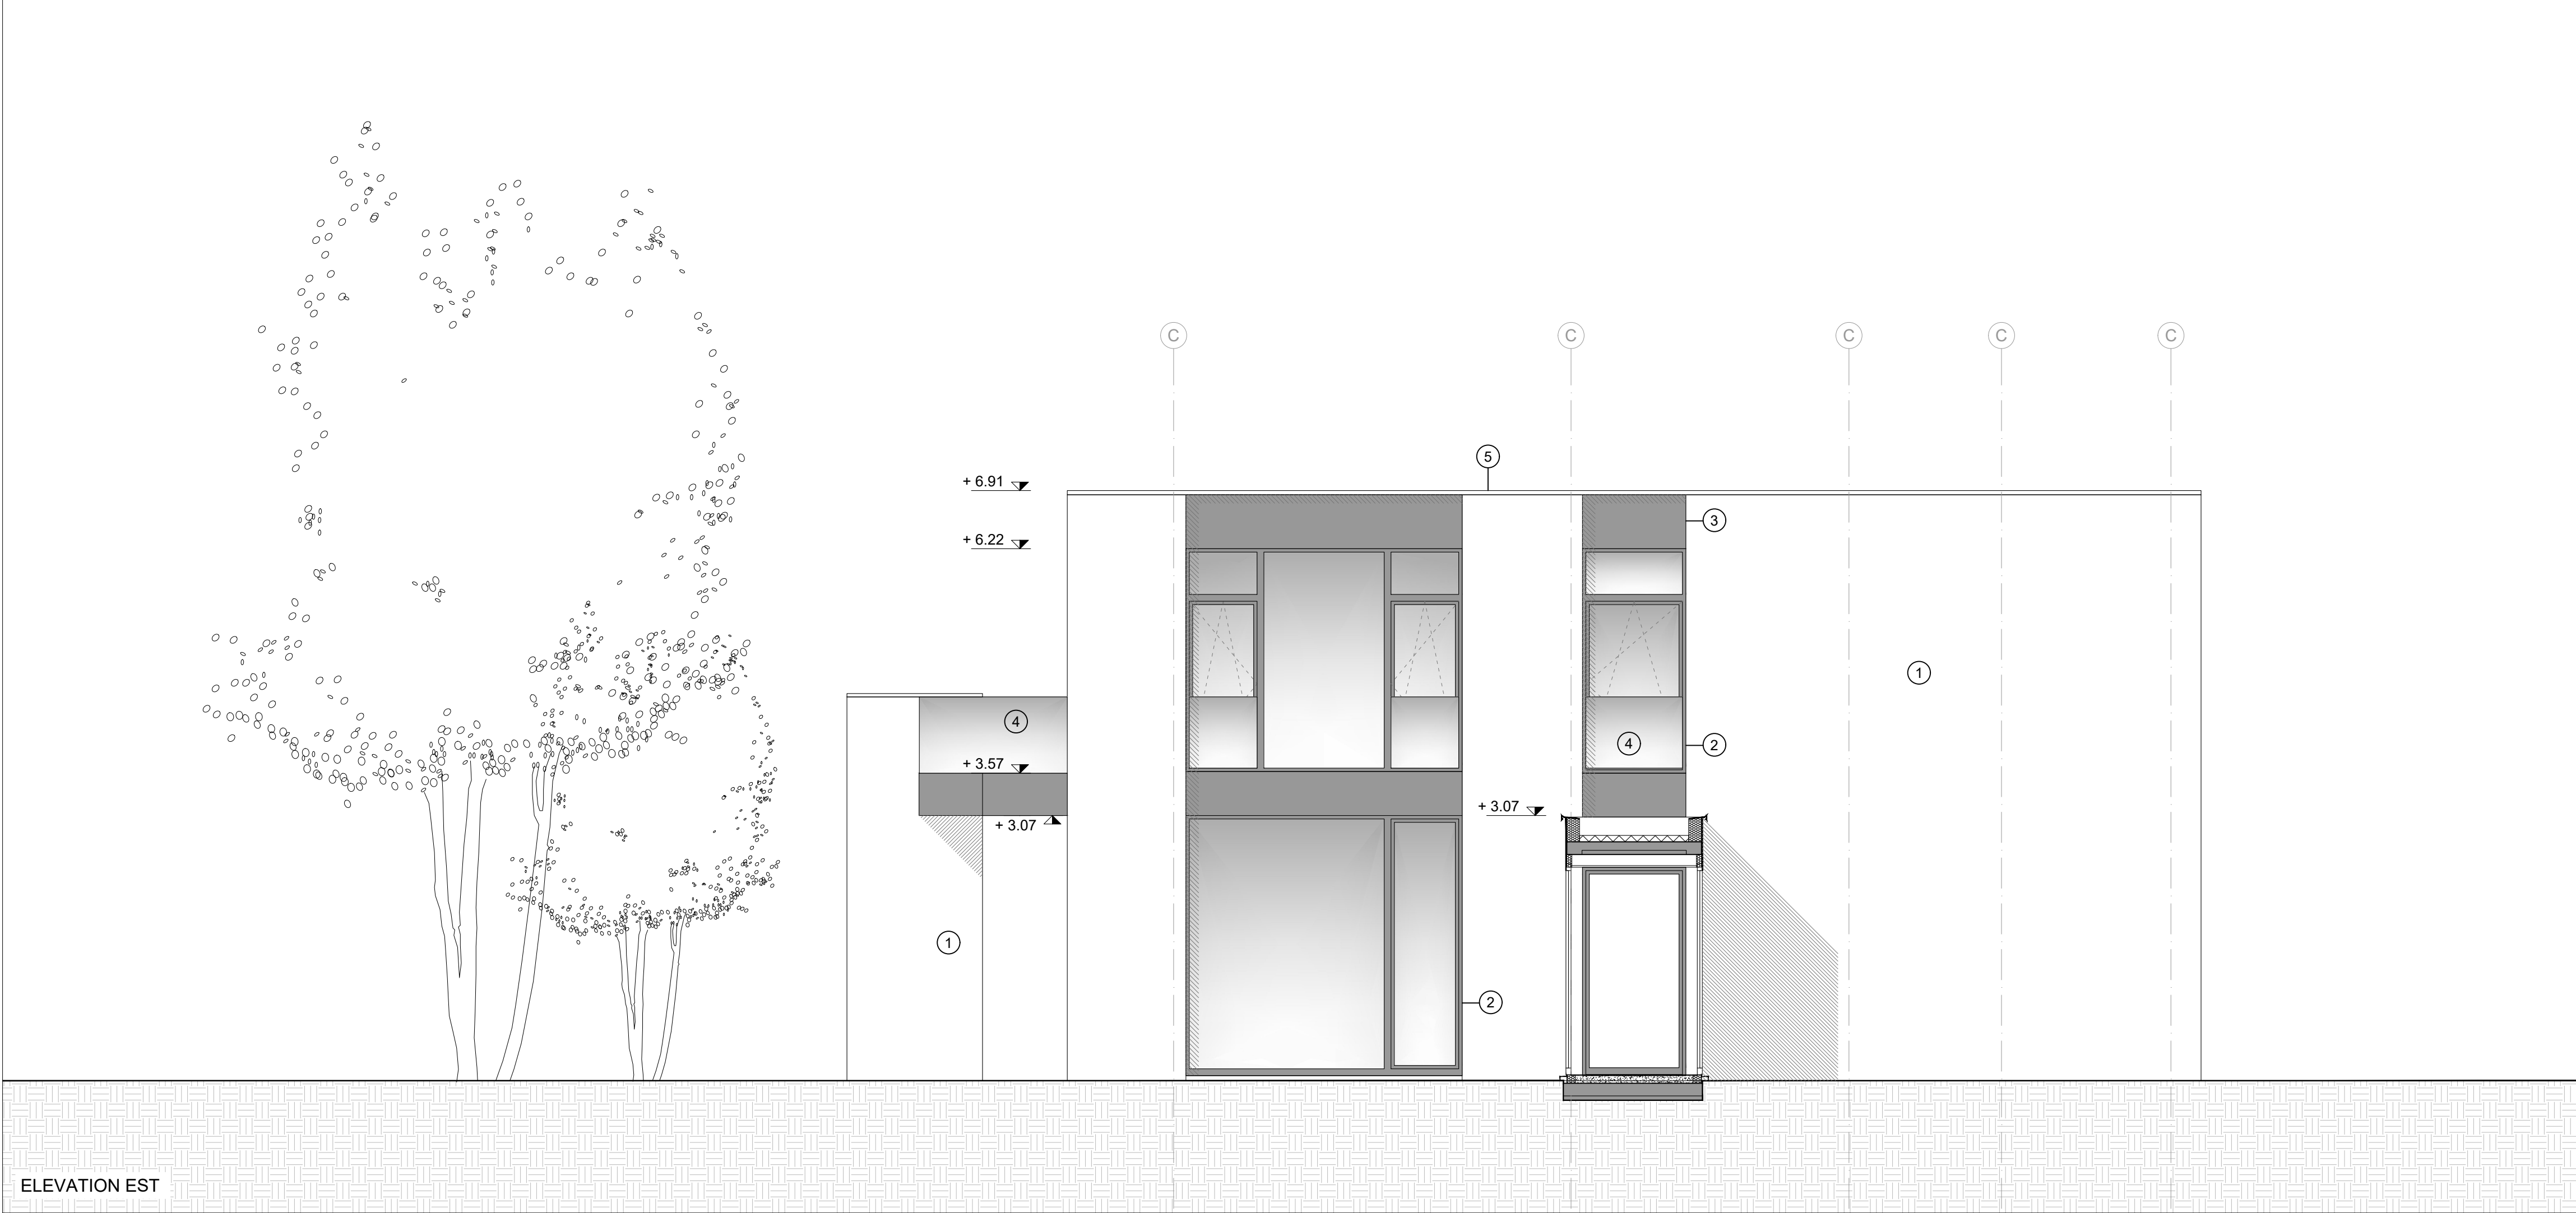

PROJET

BERCUIT

Construction d'une maison individuelle

4, Chemin Masy • 1390 Grez-Doiceau

MAITRE DE L'OUVRAGE

M. Raphael ERVINCKX
ME. Delphine YSAYE

9, Jef Lambeauxlaan • 3090 Overijse

ARCHITECTE

Jean-Marie GILLET
société d'architectes s.p.r.l.

195, Rue Haute • 1000 Bruxelles
0475 36 10 04 • jmg@gilletjm.com

POUR ACCORD

Le Maître de l'Ouvrage L'Architecte

DEMANDE DE PERMIS D'URBANISME


Elévation EST
Elévation OUEST
Coupe CC

PLAN **06** INDICE **A**

DATE	INDICE	DESCRIPTION
26.09.2022	A	Permis d'urbanisme
	B	
	C	
	D	
	E	
	F	

LES TRAVAUX SONT A EXECUTER CONFORMEMENT AUX CAHIER GENERAL DES CHARGES DE L'ETAT POUR CONSTRUCTION PRIVEE DE LA F.A.B., C.S.T.C., C.N.C. ET AUX CONDITIONS PARTICULIERES AU PROJET.
LES COTES SONT A VERIFIER PAR LES ENTREPRENEURS, EN CAS D'ERREUR OU D'OMISSION, CEUX-CI SONT TENUS D'EN PRENDRE L'ARCHITECTE AVANT EXECUTION. LES ENTREPRENEURS ONT LA RESPONSABILITE DE VERIFIER LES GRANDS REELLES DES CONSTRUCTIONS REALISEES OU EXISTANTES SUR PLACE AVANT TRAVAUX.

ECHELLE 1/50 DATE 26.09.2022

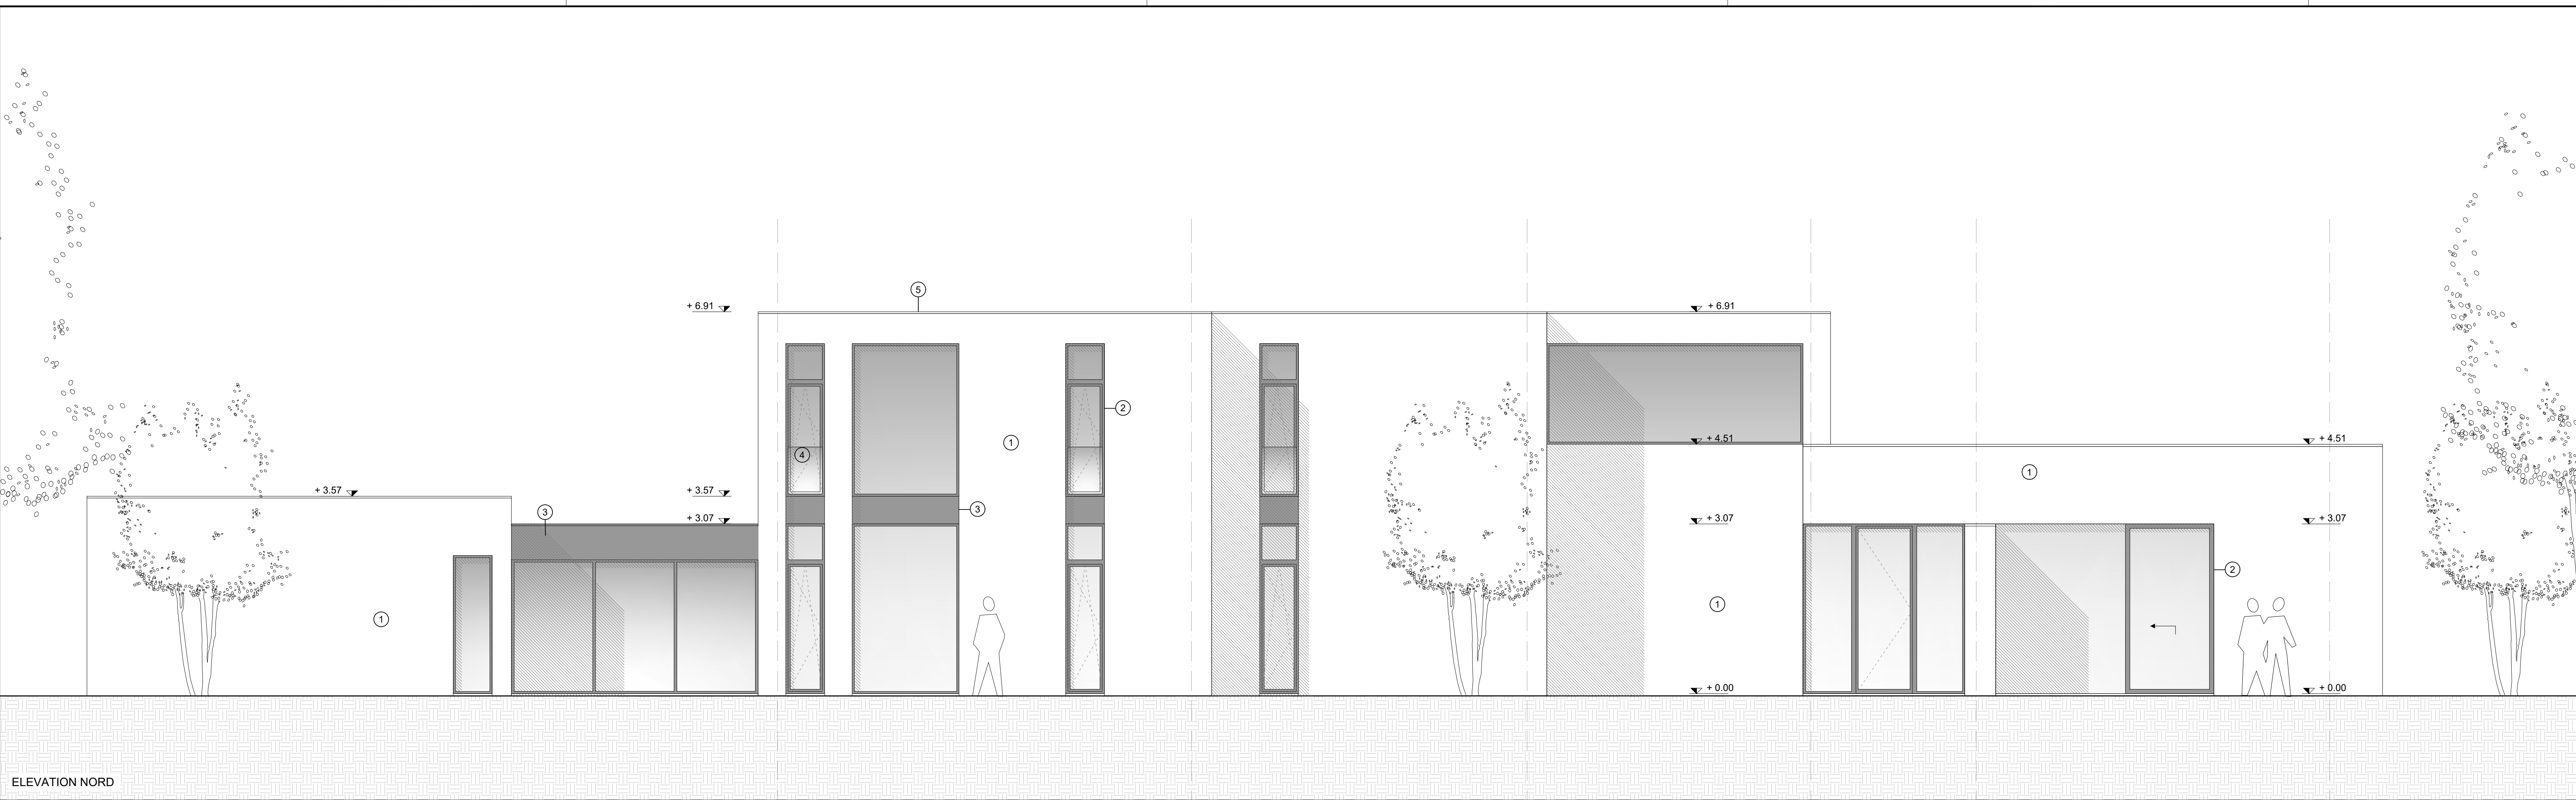

1 PAREMENT EN BRIQUE CLAIRES

2 MENUISERIES EXTERIEURES EN ALUMINIUM
TEINTE FONCEE

3 BARDAGE EN PANNEAUX D'ALUMINIUM
TEINTE FONCEE

4 GARDE-CORPS VITRE


5 PROFIL DE RIVE EN ALUMINIUM THERMOLOQUE
TEINTE FONCEE

MACONNERIE EN BLOC DE BETON

BETON ARME

ISOLATION RIGIDE

ISOLATION SOUPLE

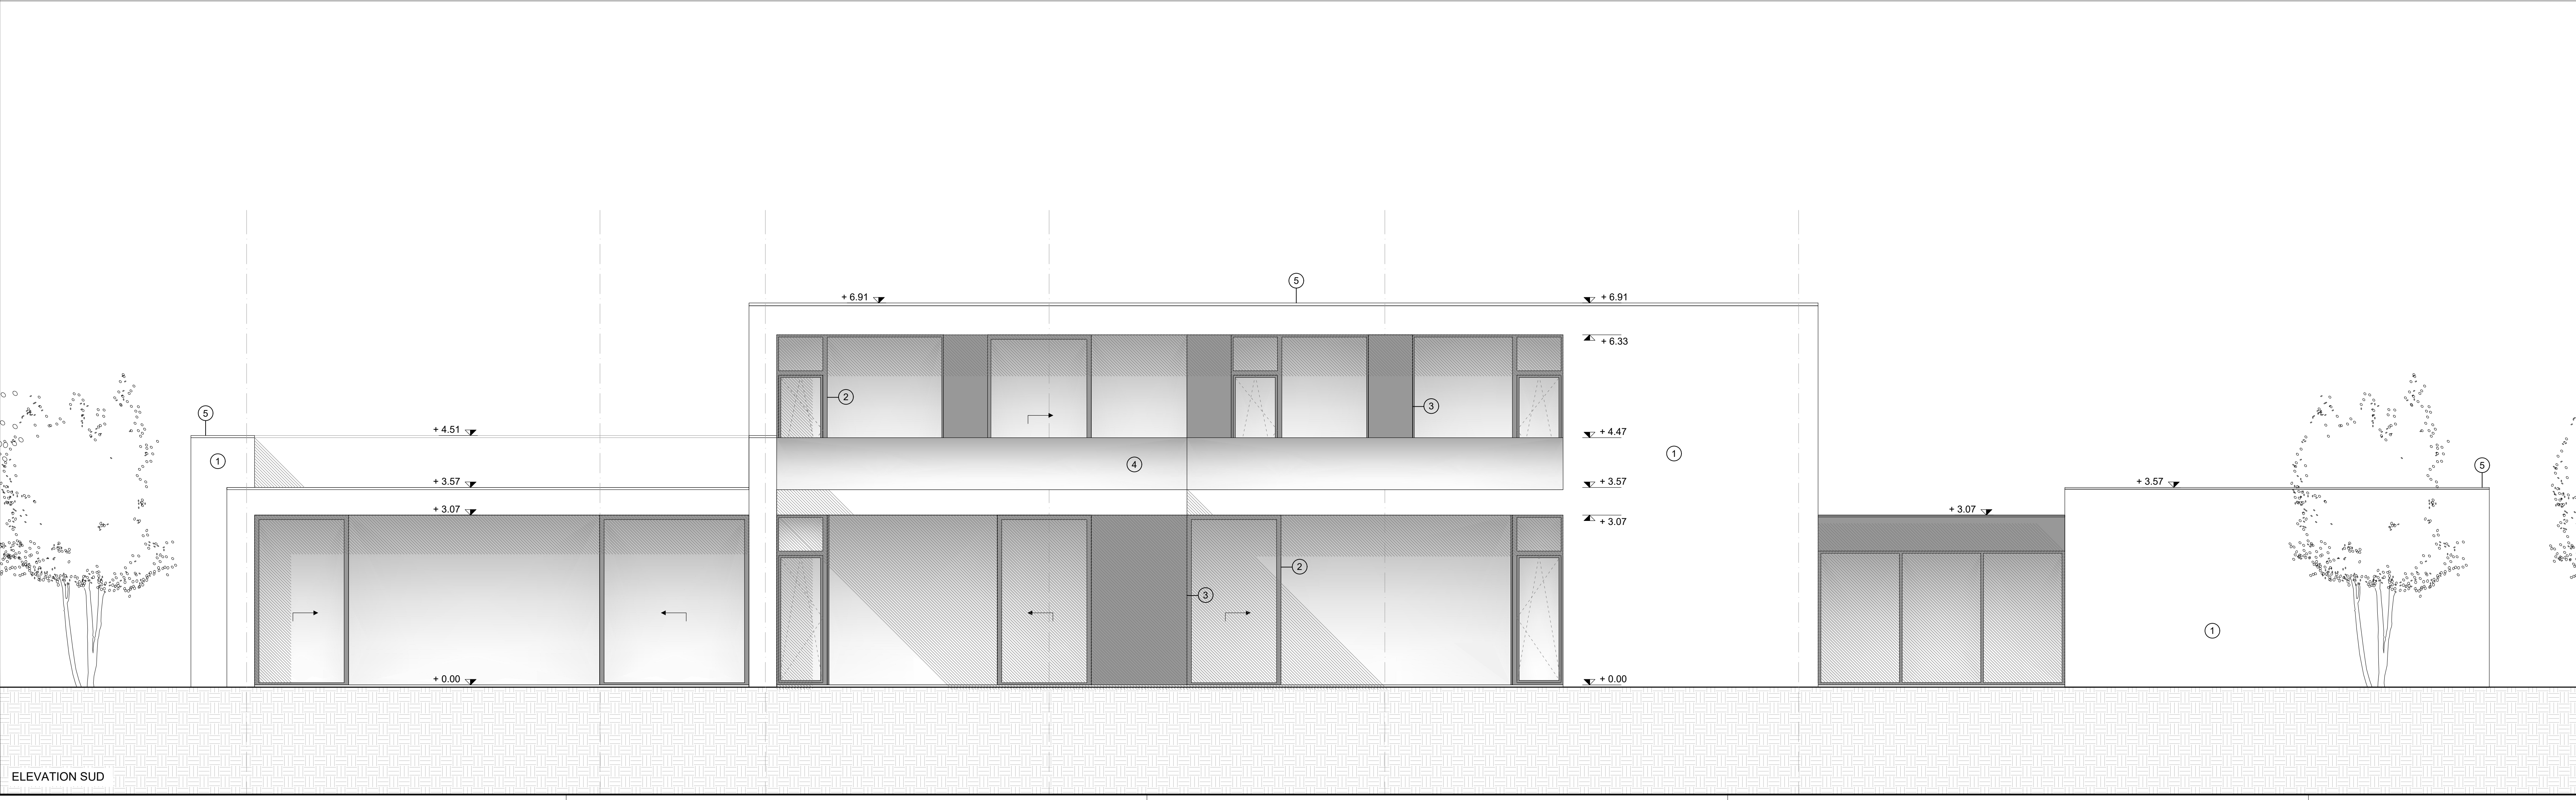

PROJET

BERCUIT

Construction d'une maison individuelle

4, Chemin Masy • 1390 Grez-Doiceau

MAITRE DE L'OUVRAGE

M. Raphael ERVINCKX
ME. Delphine YSAYE

9, Jef Lambeauxlaan • 3090 Overijse

ARCHITECTE

Jean-Marie GILLET
société d'architectes s.p.r.l.

195, Rue Haute • 1000 Bruxelles
0475 36 10 04 • jmg@gilletjm.com

POUR ACCORD

Le Maître de l'Ouvrage

L'Architecte

DEMANDE DE PERMIS D'URBANISME

Elévation Nord
Elévation Sud

PLAN **07** INDICE **A**

DATE	INDICE	DESCRIPTION
26.09.2022	A	Permis d'urbanisme
	B	
	C	
	D	
	E	
	F	

LES TRAVAUX SONT A EXECUTER CONFORMEMENT AUX CAHIER GENERAL
DES CHARGES DE L'ETAT POUR CONSTRUCTION PRIVEE DE LA F.A.B., C.S.T.C.,
C.N.C. ET AUX CONDITIONS PARTICULIERES AU PROJET.
LES COTES SONT A VERIFIER PAR LES ENTREPRENEURS, EN CAS D'ERREUR
OU D'OMISSION, CELUI-CI SONT TENUS D'EN PRENDRE L'ARCHITECTE AVANT
EXECUTION. LES ENTREPRENEURS ONT LA RESPONSABILITE DE VERIFIER
LES GRANDS RIVALS DES CONSTRUCTIONS REALISEES OU EXISTANTES
SUR PLACE AVANT TRAVAUX.

ECHELLE 1/50 DATE 26.09.2022