



ELECTRO-TEST VZW/ASBL

ERAKEND CONTROLEORGANISME
ORGANISME DE CONTRÔLE AGREE
ERAKENDE DIENST TECHNISCHE CONTROLE
SERVICE EXTERNE CONTRÔLE TECHNIQUE

MARTSCHAPPELIJKE ZETEL
Siège social
Kerkstraat 33
1820 MELSBOEK
TEL: 02/751.98.39
FAX: 02/751.52.09

RAPPORT DE CONTRÔLE

| | | | | | | |
|--|--|---------------------------|--------------|--|--|--|
| Rapport de contrôle n°: | 78.20140610.09 | | | | | |
| Date du contrôle | 10/06/2014 | | | | | |
| Genre de contrôle | Contrôle de conformité d'une installation électrique | | | | | |
| Local type | <input type="checkbox"/> maison <input checked="" type="checkbox"/> appartement <input type="checkbox"/> tableau de publicité n° | | | | | |
| Lieu du contrôle | APPARTEMENT 2e étage Rue des Fideles 10 B 1180 Uccle | | | | | |
| Propriétaire | Sprl Mevitran Works Rue Americaine 70 - 1050 Bruxelles | | | | | |
| Installateur: | Vandekerckhof Freddy | TVA (ou CI): | 0780 147 343 | | | |
| Inspecteur: | De Coorde Patrick | | | | | |
| Gestionnaire du réseau de distribution | SIBELGA Nr. Compteur :1550037 | | | | | |
| Contrôle | L'installation a été contrôlée suivant les prescriptions du R.G.I.E., art. 86 & 270 2x230V. | | | | | |
| <u>Tension de service :</u> | XVB 10mm ² | | | | | |
| <u>Conduite d'arrivée :</u> | 40A | | | | | |
| <u>Protection maximale :</u> | > 1 Mohm | | | | | |
| <u>Isolement :</u> | 22 Ω | <u>Electrode de terre</u> | Piquets | | | |
| <u>Résistance de terre :</u> | IΔn : 300mA In :40 A 2 p Type:A | | | | | |
| <u>Dispositif de protection à courant différentiel résiduel :</u> | 9x A-I (1x 2P/25A - 8x2P/16A) | | | | | |
| <u>Nombre de circuits :</u> | IΔn : 30.mA In : 40 A 2p Type: A | | | | | |
| <u>Dispositif de protection à courant différentiel résiduel secondaire :</u> | Pour circuits n°s. B-I | | | | | |
| Infractions | GEEN | | | | | |

CONCLUSION

L'installation est conforme au R.G.I.E. et peut être mise en service.

L'interrupteur différentiel général est scellé par plomb portant l'insigne E.T.
Le schéma unifilaire et le schéma de position sont visés.


La visite de contrôle prévue par l'art.271 du R.G.I.E. doit avoir lieu au plus tard : 10/06/2039

L'inspecteur,

De Coorde Patrick

ELECTRO-TEST
Patrick DE COORDE
patrick.decoorde@electro-test.be
Gsm +32 479 808 944

2eme ETAGE

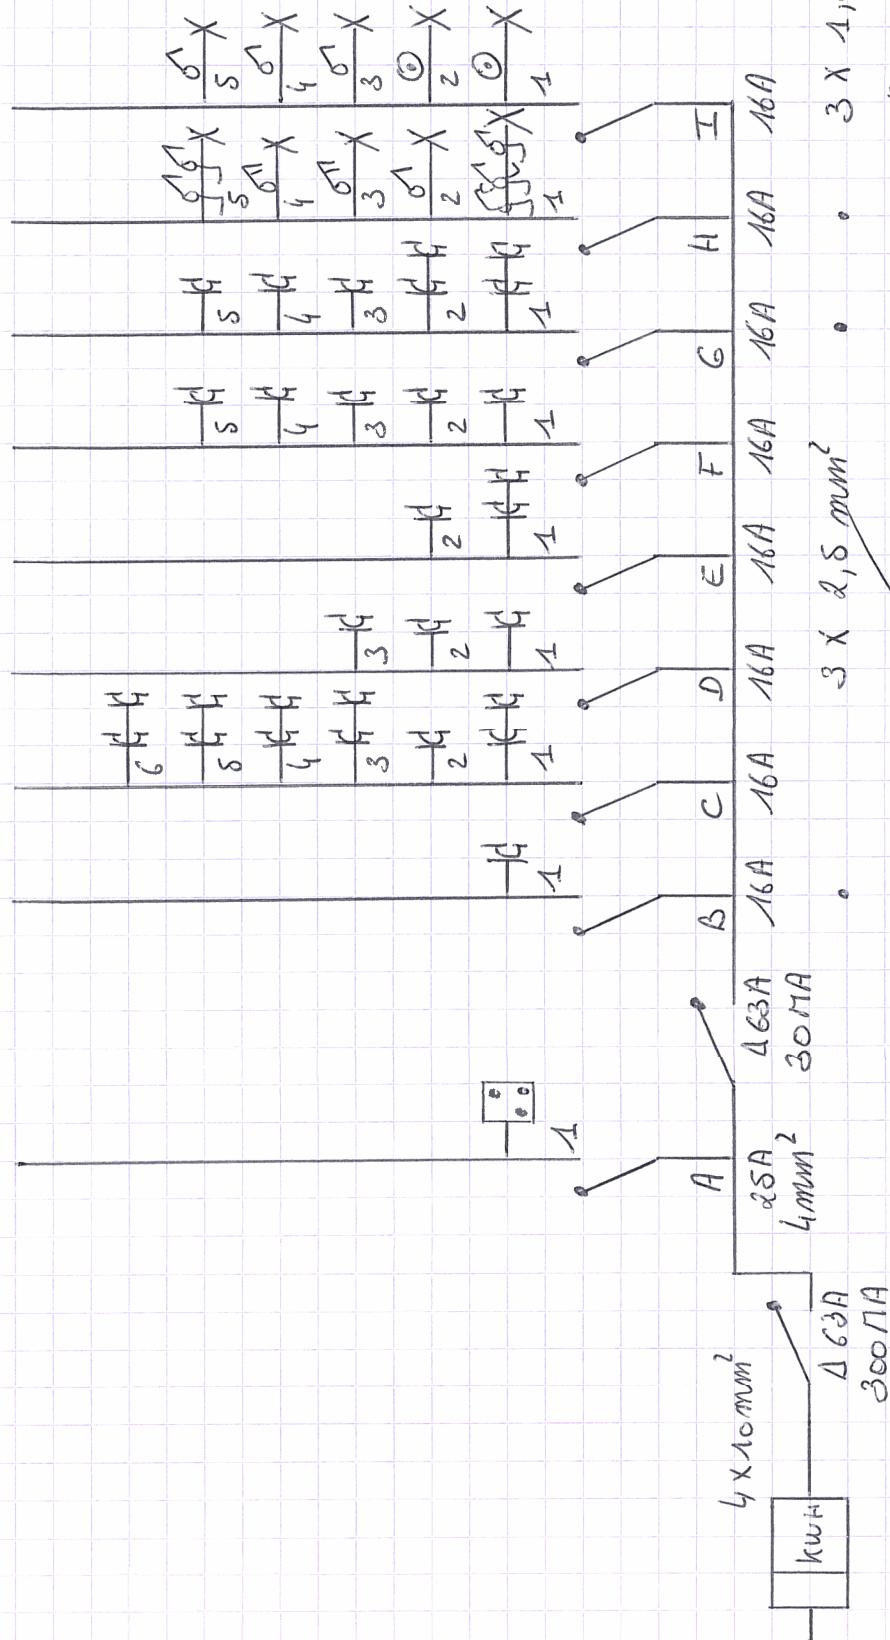

VANDEKERKHOF FREDDY
RUE SAINT SAENS 1
1420 BRAINE L'ALLEUD
TVA BE 0980 169 843.

Autobus N°3

Nue des Fideles 10B
Méonal

3 X 2,5 mm² 3 X 1,5 mm².

Nevitan works SpnL.

Nue Americaine, 40

1050 BXL

TVA BE 0980 166.328


225 pages
Secteur-test VZU
Patrick DE COORDE
Inspecteur
G.s.m : 0476/80.89.44

225 pages
Nevitan works SpnL.

VANDEKERKHOF FREDDY
RUE SAINT SAENS 1
1420 BRAINE L'ALLEUD

2eme ETAGE

TVA BE 0780.169.343
M. M. B.

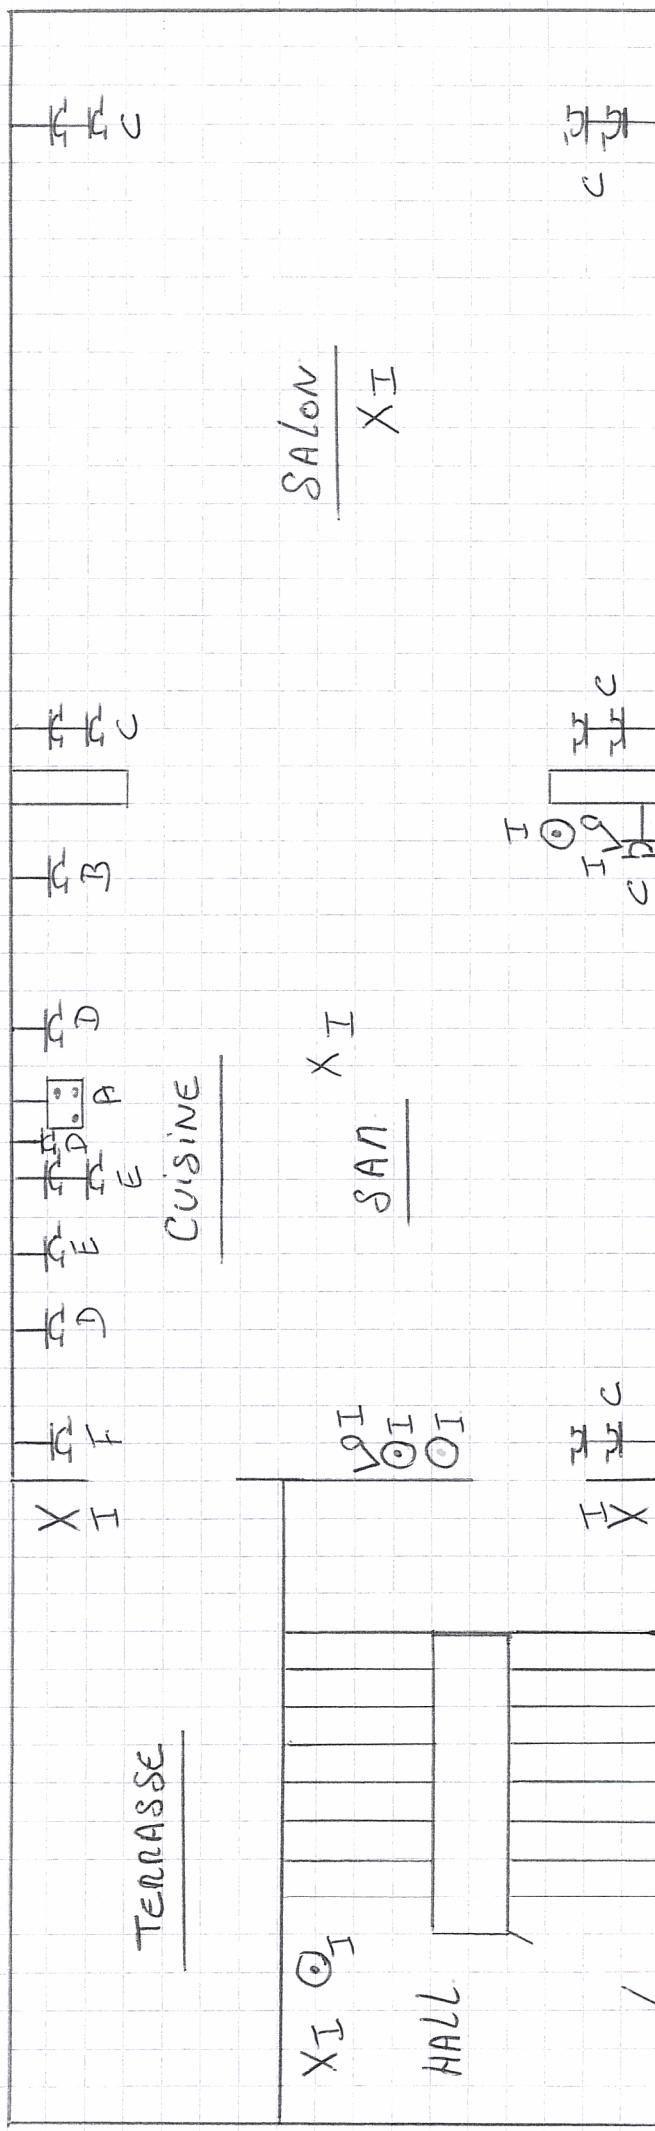

Nevitan works spn.
Nue Americaine, 40
1050 Bruxelles



~~RECITAL TEST~~
Patrick DE COORDE
Inspecteur
Gsm + 0479 80.89.44

TVA BE 0525. 466.0228

3eme ETAGE

VANDEKERKHOFF FREDDY
RUE SAINT SAENS 1
1420 BRAINE L'ALLEUD

TVA BE 0785.147.363
match 3

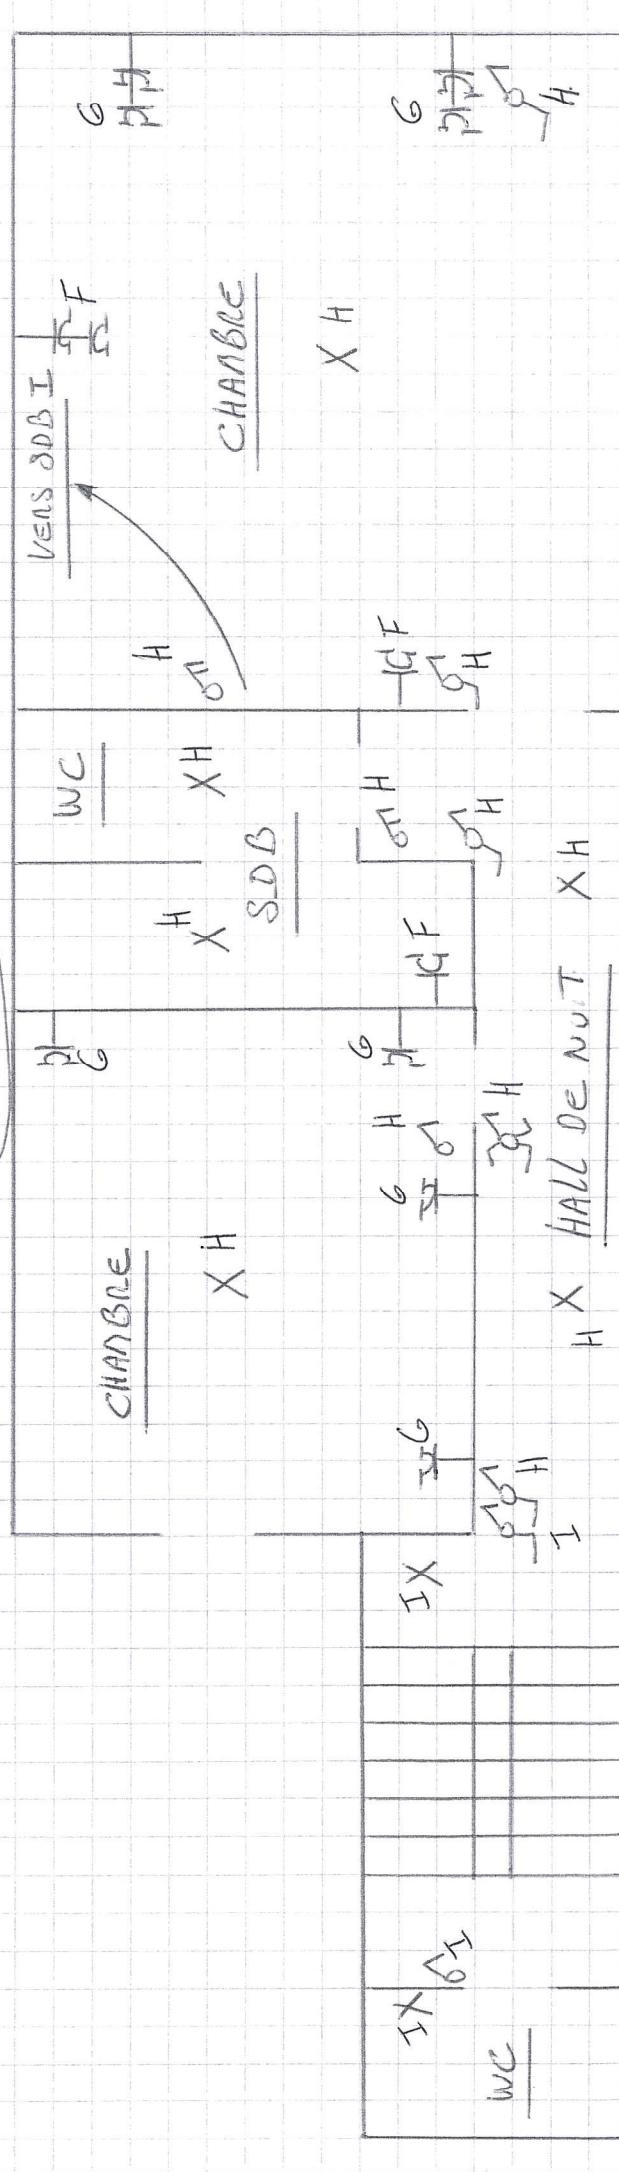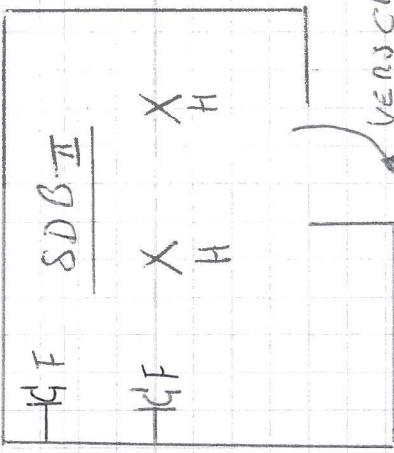

NEVITAN WORKS SPRL
Rue des Fidèles, 10B
Rue Américaine, 40
M 80 Bxl.

1050 Bxl.

RECINQ-TESTUW
Patrick DE COORDE
Inspecteur
Tél : 037980.88.44

TVA BE 0525 466.348