

GÉNÉRAL JACQUES 78

CRÉÉ LE
2023-06-06


| Surface totale 490.48 m ² | Étages 5 | Pièces 34 | Salles de bain 3. |
|---|-------------|--------------|----------------------|
|---|-------------|--------------|----------------------|

GÉNÉRAL JACQUES 78

SURFACE TOTALE : 490.48 m² • SURFACE HABITABLE : 469.37 m² • ÉTAGES : 5 • PIÈCES : 34

▼ Rez-de-chaussée

SURFACE TOTALE : 106.96 m² • SURFACE HABITABLE : 106.96 m² • PIÈCES : 8

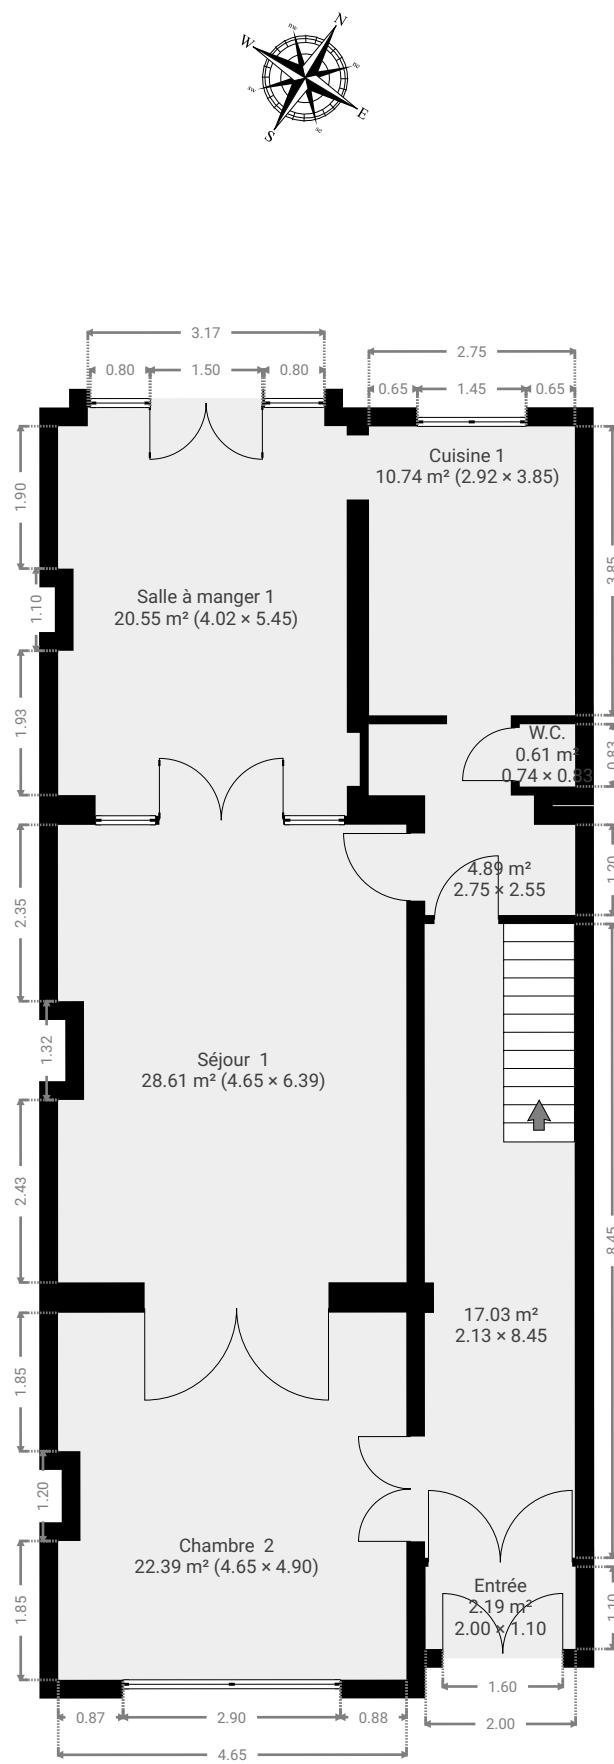


CETTE SUPERFICIE TOTALE CORRESPOND À L'ADDITION DES MESURES NETTES DE TOUTES LES PIÈCES,
SANS COMPTER LES MURS, LES PASSAGES ENTRE LES PIÈCES ET LES GAINES TECHNIQUES

GÉNÉRAL JACQUES 78


SURFACE TOTALE : 490.48 m² • SURFACE HABITABLE : 469.37 m² • ÉTAGES : 5 • PIÈCES : 34

By
the
Way


▼ Rez-de-chaussée

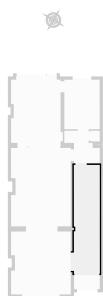


LARGEUR : 2.13 m • LONGUEUR : 8.45 m
SURFACE : 17.03 m² • PÉRIMÈTRE : 21.40 m

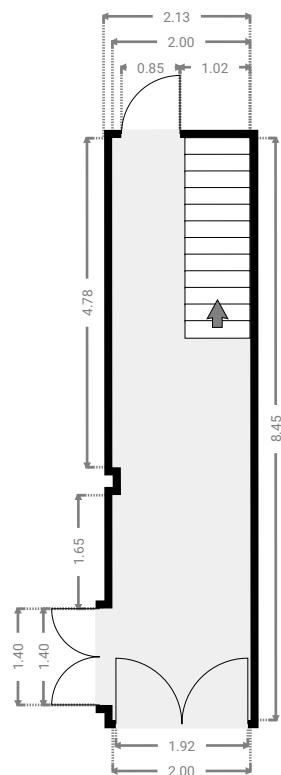

▼ Rez-de-chaussée

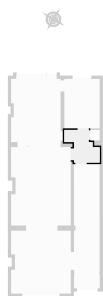

LARGEUR : 2.75 m • LONGUEUR : 2.55 m
SURFACE : 4.89 m² • PÉRIMÈTRE : 10.86 m

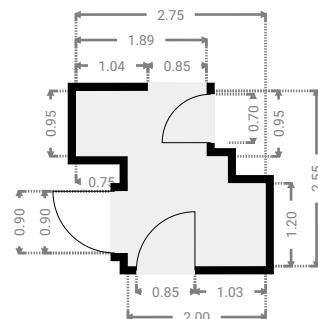

CETTE SUPERFICIE TOTALE CORRESPOND À L'ADDITION DES MESURES NETTES DE TOUTES LES PIÈCES,
SANS COMPTER LES MURS, LES PASSAGES ENTRE LES PIÈCES ET LES GAINES TECHNIQUES


GÉNÉRAL JACQUES 78

SURFACE TOTALE : 490.48 m² • SURFACE HABITABLE : 469.37 m² • ÉTAGES : 5 • PIÈCES : 34

By
the
Way


▼ Chambre 2 Rez-de-chaussée

LARGEUR : 4.65 m • LONGUEUR : 4.90 m
SURFACE : 22.39 m² • PÉRIMÈTRE : 19.68 m

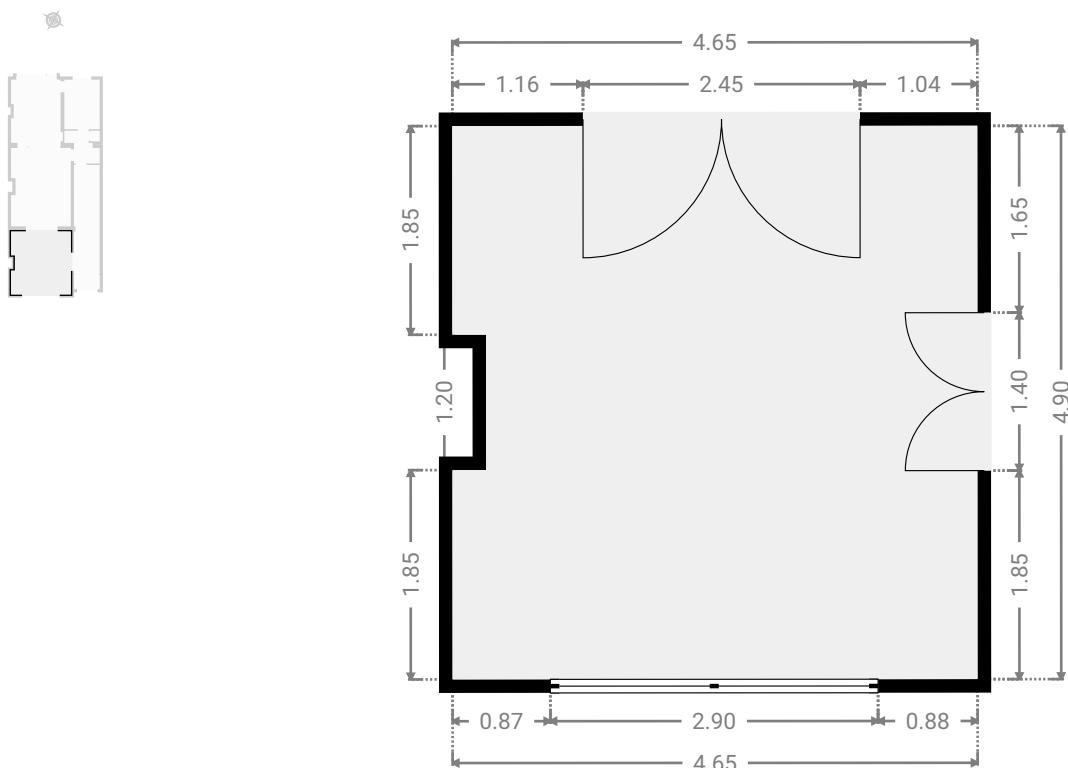

▼ Cuisine 1 Rez-de-chaussée

LARGEUR : 2.92 m • LONGUEUR : 3.85 m
SURFACE : 10.74 m² • PÉRIMÈTRE : 13.55 m

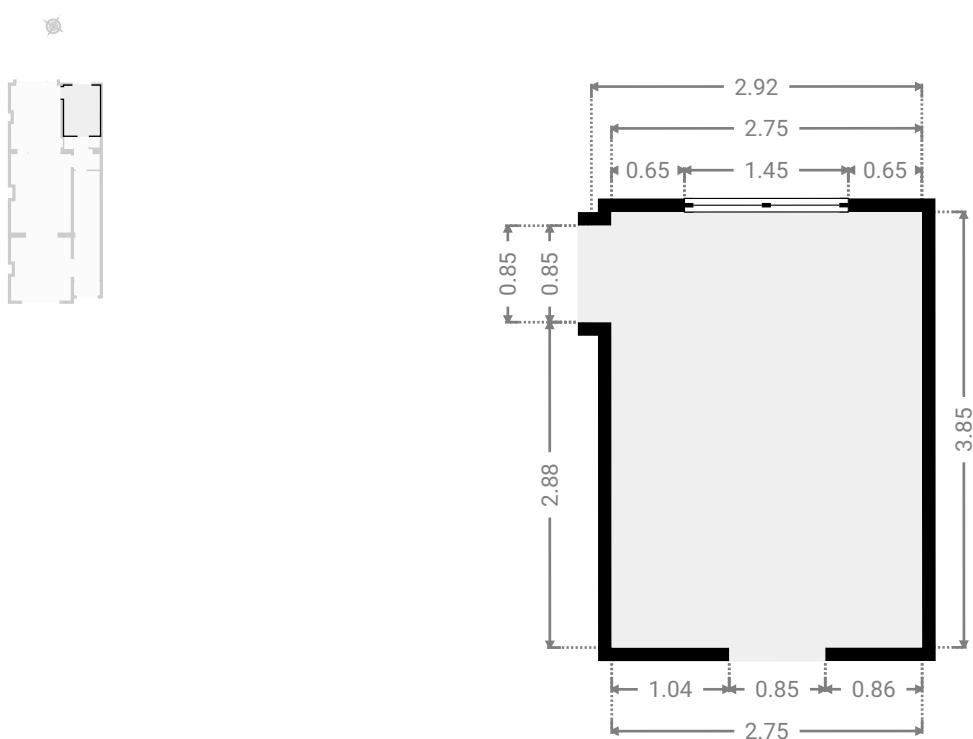

CETTE SUPERFICIE TOTALE CORRESPOND À L'ADDITION DES MESURES NETTES DE TOUTES LES PIÈCES,
SANS COMPTER LES MURS, LES PASSAGES ENTRE LES PIÈCES ET LES GAINES TECHNIQUES


GÉNÉRAL JACQUES 78

SURFACE TOTALE : 490.48 m² • SURFACE HABITABLE : 469.37 m² • ÉTAGES : 5 • PIÈCES : 34

By
the
Way



▼ Entrée Rez-de-chaussée

LARGEUR : 2.00 m • LONGUEUR : 1.10 m
SURFACE : 2.19 m² • PÉRIMÈTRE : 6.19 m

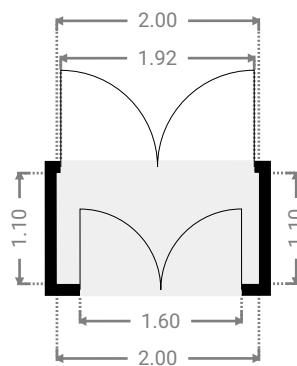

▼ Salle à manger 1 Rez-de-chaussée

LARGEUR : 4.02 m • LONGUEUR : 5.45 m
SURFACE : 20.55 m² • PÉRIMÈTRE : 19.35 m

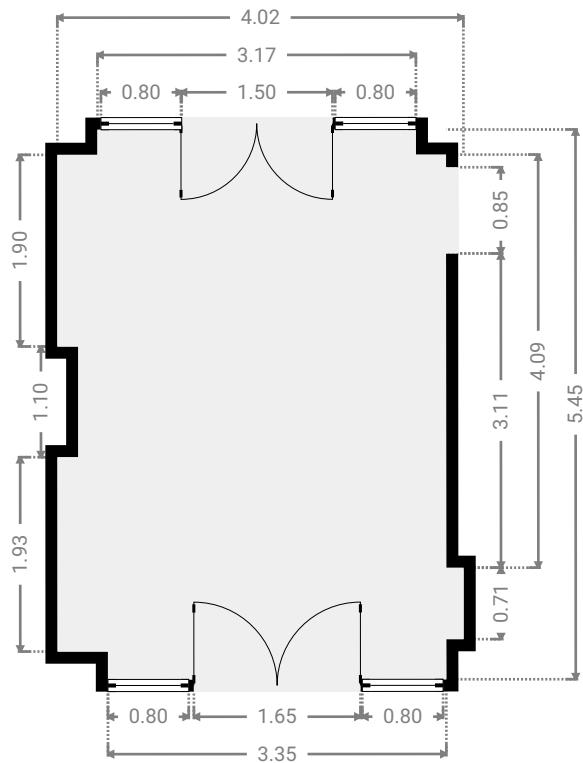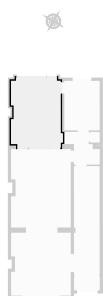

CETTE SUPERFICIE TOTALE CORRESPOND À L'ADDITION DES MESURES NETTES DE TOUTES LES PIÈCES,
SANS COMPTER LES MURS, LES PASSAGES ENTRE LES PIÈCES ET LES GAINES TECHNIQUES

0 1 2 3m
1:75



GÉNÉRAL JACQUES 78

SURFACE TOTALE : 490.48 m² • SURFACE HABITABLE : 469.37 m² • ÉTAGES : 5 • PIÈCES : 34

By
the
Way


▼ Séjour 1 Rez-de-chaussée

LARGEUR : 4.65 m • LONGUEUR : 6.39 m
SURFACE : 28.61 m² • PÉRIMÈTRE : 22.77 m

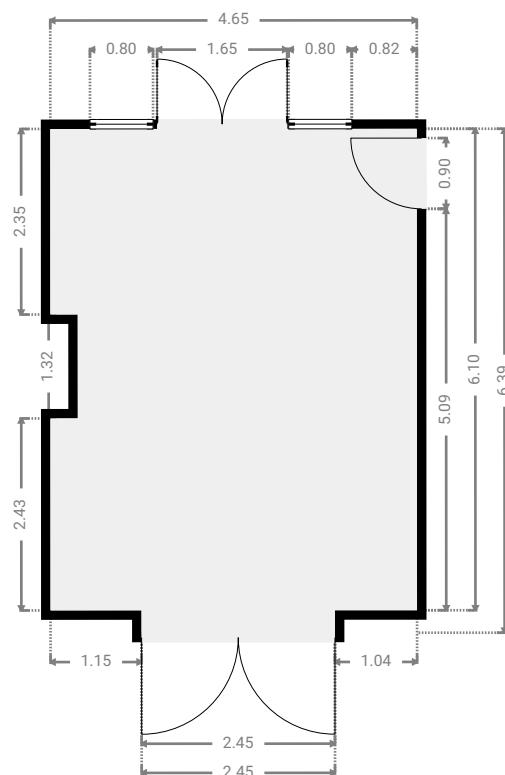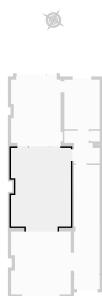

▼ W.C. Rez-de-chaussée

LARGEUR : 0.74 m • LONGUEUR : 0.83 m
SURFACE : 0.61 m² • PÉRIMÈTRE : 3.14 m

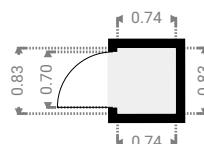

CETTE SUPERFICIE TOTALE CORRESPOND À L'ADDITION DES MESURES NETTES DE TOUTES LES PIÈCES,
SANS COMPTER LES MURS, LES PASSAGES ENTRE LES PIÈCES ET LES GAINES TECHNIQUES


0 1 2 3 4m
1:96

GÉNÉRAL JACQUES 78

SURFACE TOTALE : 490.48 m² • SURFACE HABITABLE : 469.37 m² • ÉTAGES : 5 • PIÈCES : 34

▼ 1er étage

SURFACE TOTALE : 122.16 m² • SURFACE HABITABLE : 103.03 m² • PIÈCES : 8

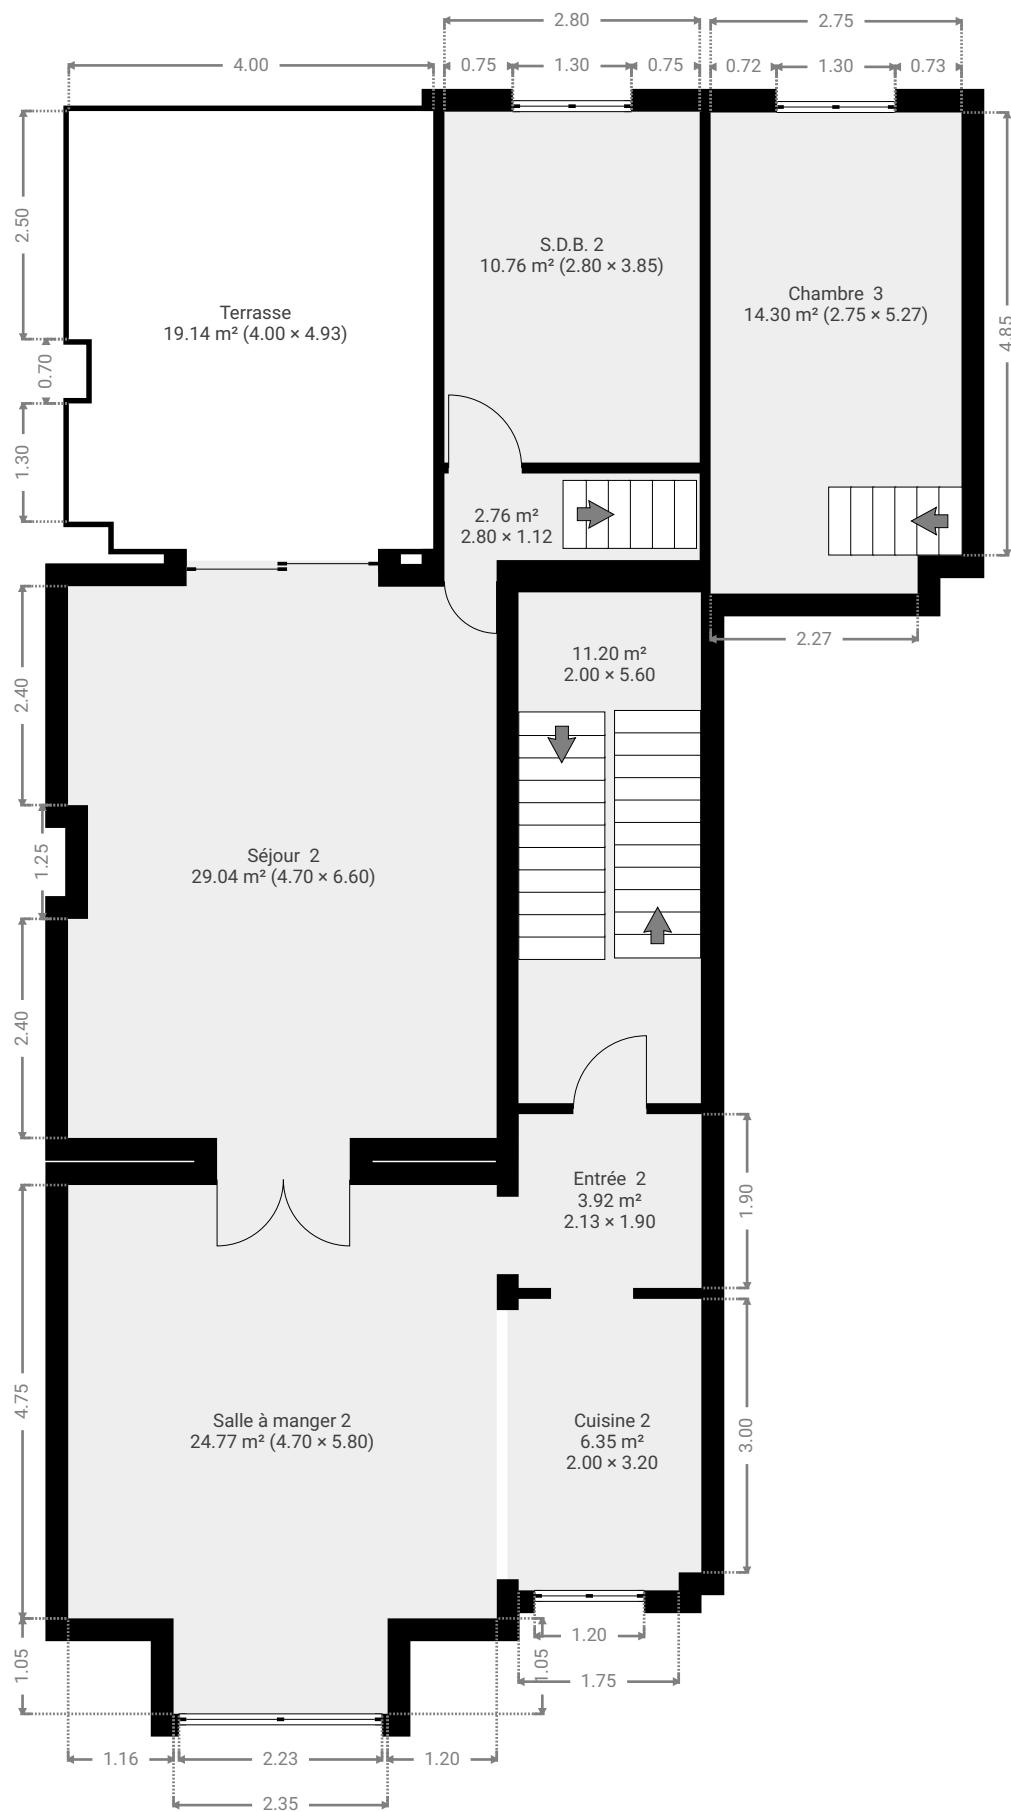

CETTE SUPERFICIE TOTALE CORRESPOND À L'ADDITION DES MESURES NETTES DE TOUTES LES PIÈCES,
SANS COMPTER LES MURS, LES PASSAGES ENTRE LES PIÈCES ET LES GAINES TECHNIQUES

GÉNÉRAL JACQUES 78



SURFACE TOTALE : 490.48 m² • SURFACE HABITABLE : 469.37 m² • ÉTAGES : 5 • PIÈCES : 34

By
the
Way





1er étage

LARGEUR : 2.00 m • LONGUEUR : 5.60 m
SURFACE : 11.20 m² • PÉRIMÈTRE : 15.20 m

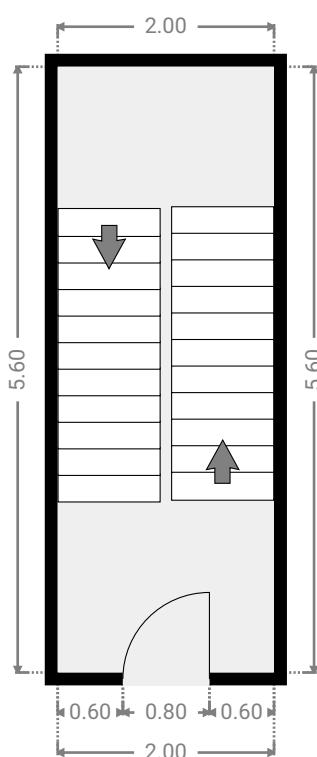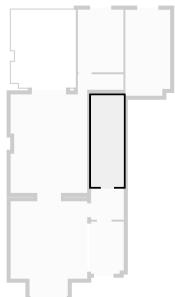

1er étage

LARGEUR : 2.80 m • LONGUEUR : 1.12 m
SURFACE : 2.76 m² • PÉRIMÈTRE : 7.84 m

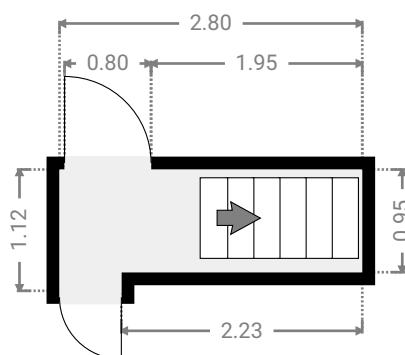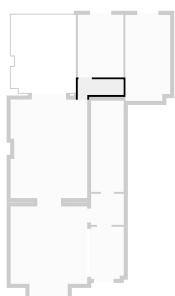

CETTE SUPERFICIE TOTALE CORRESPOND À L'ADDITION DES MESURES NETTES DE TOUTES LES PIÈCES,
SANS COMPTER LES MURS, LES PASSAGES ENTRE LES PIÈCES ET LES GAINES TECHNIQUES



GÉNÉRAL JACQUES 78

SURFACE TOTALE : 490.48 m² • SURFACE HABITABLE : 469.37 m² • ÉTAGES : 5 • PIÈCES : 34

By
the
Way



▼ Chambre 3 1er étage

LARGEUR : 2.75 m • LONGUEUR : 5.27 m
SURFACE : 14.30 m² • PÉRIMÈTRE : 16.05 m

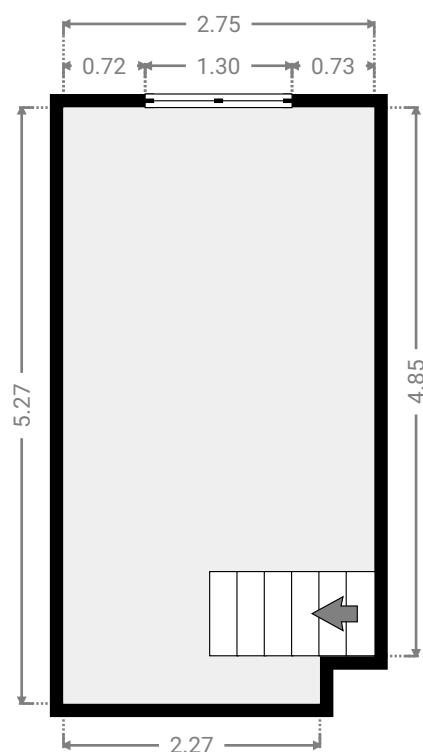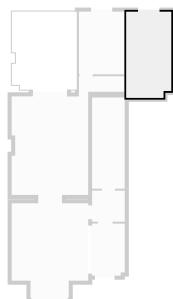

▼ Cuisine 2 1er étage

LARGEUR : 2.00 m • LONGUEUR : 3.20 m
SURFACE : 6.35 m² • PÉRIMÈTRE : 10.40 m

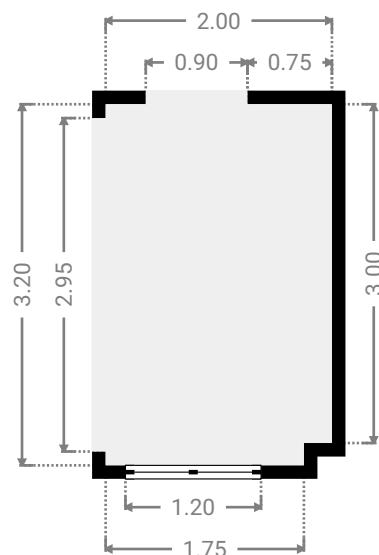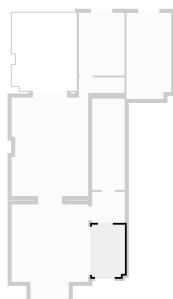

CETTE SUPERFICIE TOTALE CORRESPOND À L'ADDITION DES MESURES NETTES DE TOUTES LES PIÈCES,
SANS COMPTER LES MURS, LES PASSAGES ENTRE LES PIÈCES ET LES GAINES TECHNIQUES

GÉNÉRAL JACQUES 78



SURFACE TOTALE : 490.48 m² • SURFACE HABITABLE : 469.37 m² • ÉTAGES : 5 • PIÈCES : 34

By
the
Way

▼ Entrée 2

1er étage



LARGEUR : 2.13 m • LONGUEUR : 1.90 m
SURFACE : 3.92 m² • PÉRIMÈTRE : 8.06 m

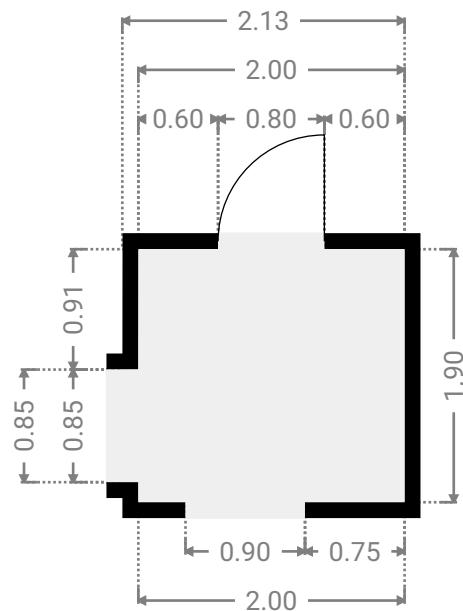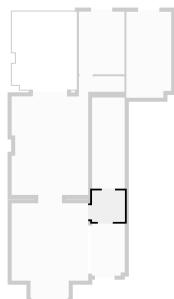

▼ S.D.B. 2

1er étage

LARGEUR : 2.80 m • LONGUEUR : 3.85 m
SURFACE : 10.76 m² • PÉRIMÈTRE : 13.29 m

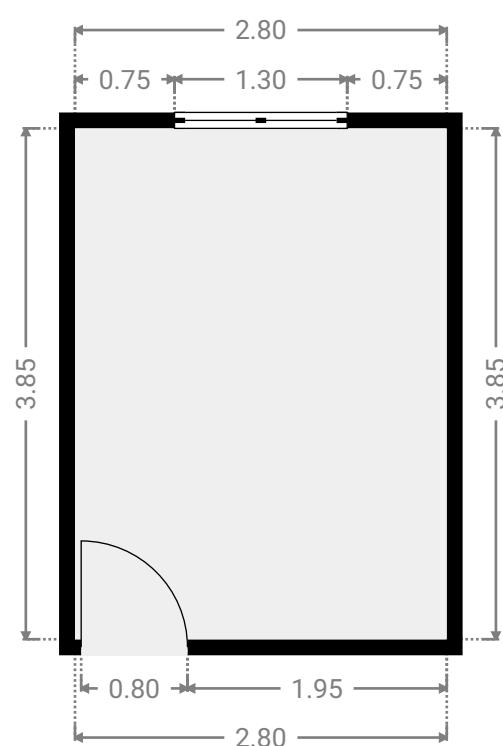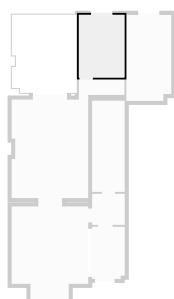

CETTE SUPERFICIE TOTALE CORRESPOND À L'ADDITION DES MESURES NETTES DE TOUTES LES PIÈCES,
SANS COMPTER LES MURS, LES PASSAGES ENTRE LES PIÈCES ET LES GAINES TECHNIQUES

0.0 0.5 1.0 1.5 2.0 2.5m



1:57
Page 10/26

GÉNÉRAL JACQUES 78

SURFACE TOTALE : 490.48 m² • SURFACE HABITABLE : 469.37 m² • ÉTAGES : 5 • PIÈCES : 34



▼ Salle à manger 2 1er étage

LARGEUR : 4.70 m • LONGUEUR : 5.80 m
SURFACE : 24.77 m² • PÉRIMÈTRE : 20.99 m

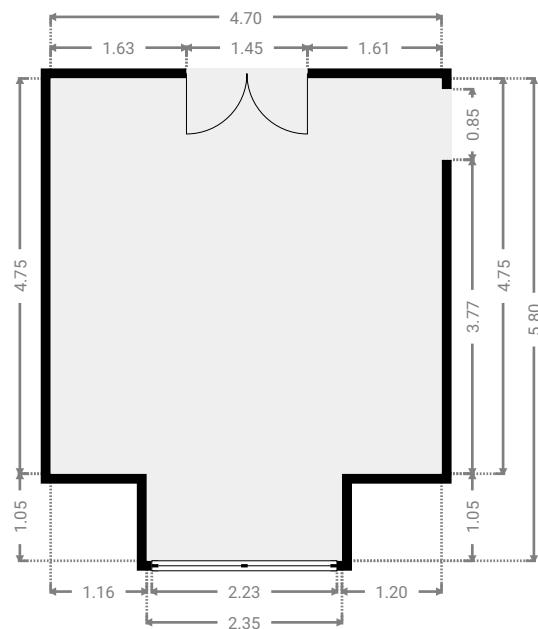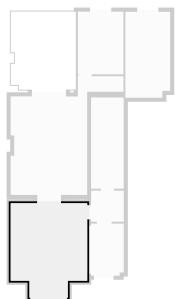

▼ Séjour 2 1er étage

LARGEUR : 4.70 m • LONGUEUR : 6.60 m
SURFACE : 29.04 m² • PÉRIMÈTRE : 23.04 m

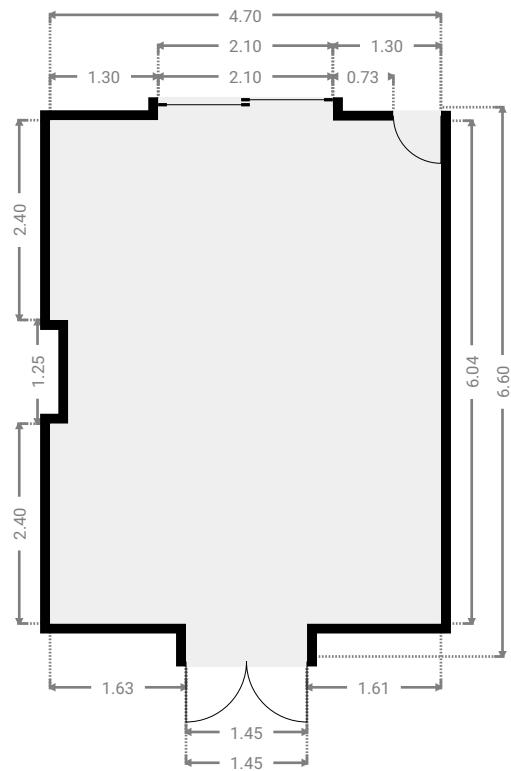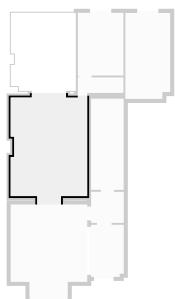

CETTE SUPERFICIE TOTALE CORRESPOND À L'ADDITION DES MESURES NETTES DE TOUTES LES PIÈCES,
SANS COMPTER LES MURS, LES PASSAGES ENTRE LES PIÈCES ET LES GAINES TECHNIQUES

0 1 2 3 4m
1:91

GÉNÉRAL JACQUES 78


SURFACE TOTALE : 490.48 m² • SURFACE HABITABLE : 469.37 m² • ÉTAGES : 5 • PIÈCES : 34

By
the
Way

▼ Terrasse

1er étage

LARGEUR : 4.00 m • LONGUEUR : 4.93 m
SURFACE : 19.14 m² • PÉRIMÈTRE : 18.36 m

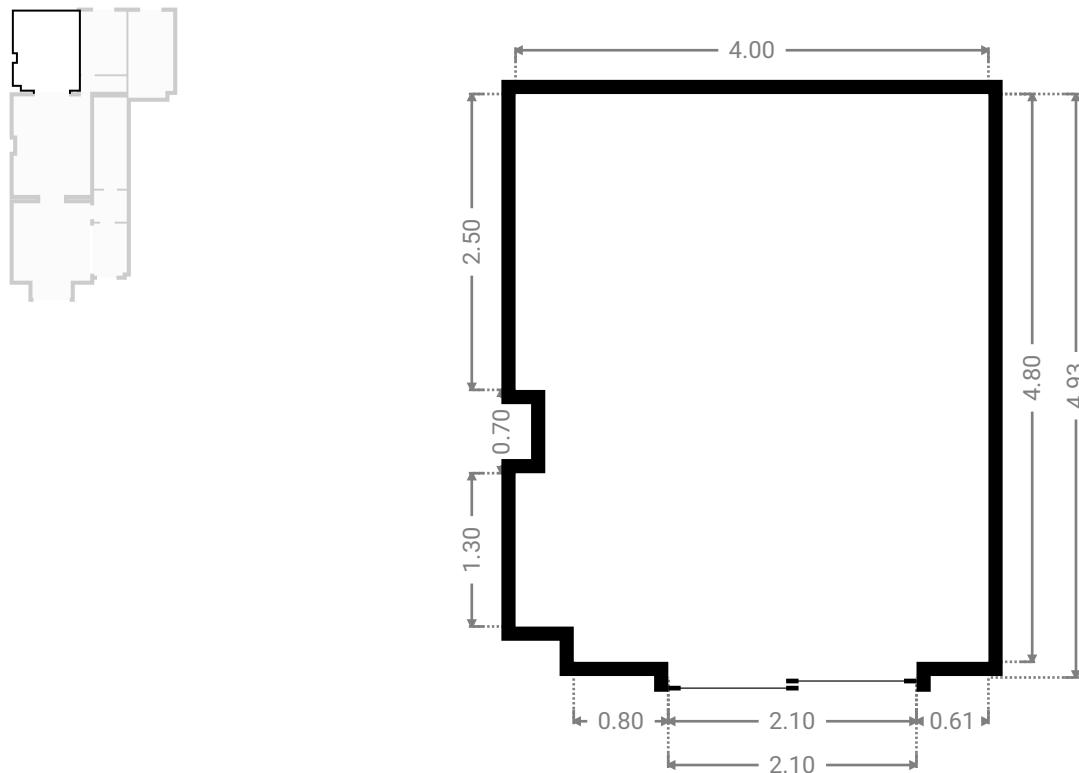

CETTE SUPERFICIE TOTALE CORRESPOND À L'ADDITION DES MESURES NETTES DE TOUTES LES PIÈCES,
SANS COMPTER LES MURS, LES PASSAGES ENTRE LES PIÈCES ET LES GAINES TECHNIQUES


0 1 2 3m
1:64
Page 12/26

GÉNÉRAL JACQUES 78

SURFACE TOTALE : 490.48 m² • SURFACE HABITABLE : 469.37 m² • ÉTAGES : 5 • PIÈCES : 34

By
the
Way
MAPS & PLANS

▼ 2e étage

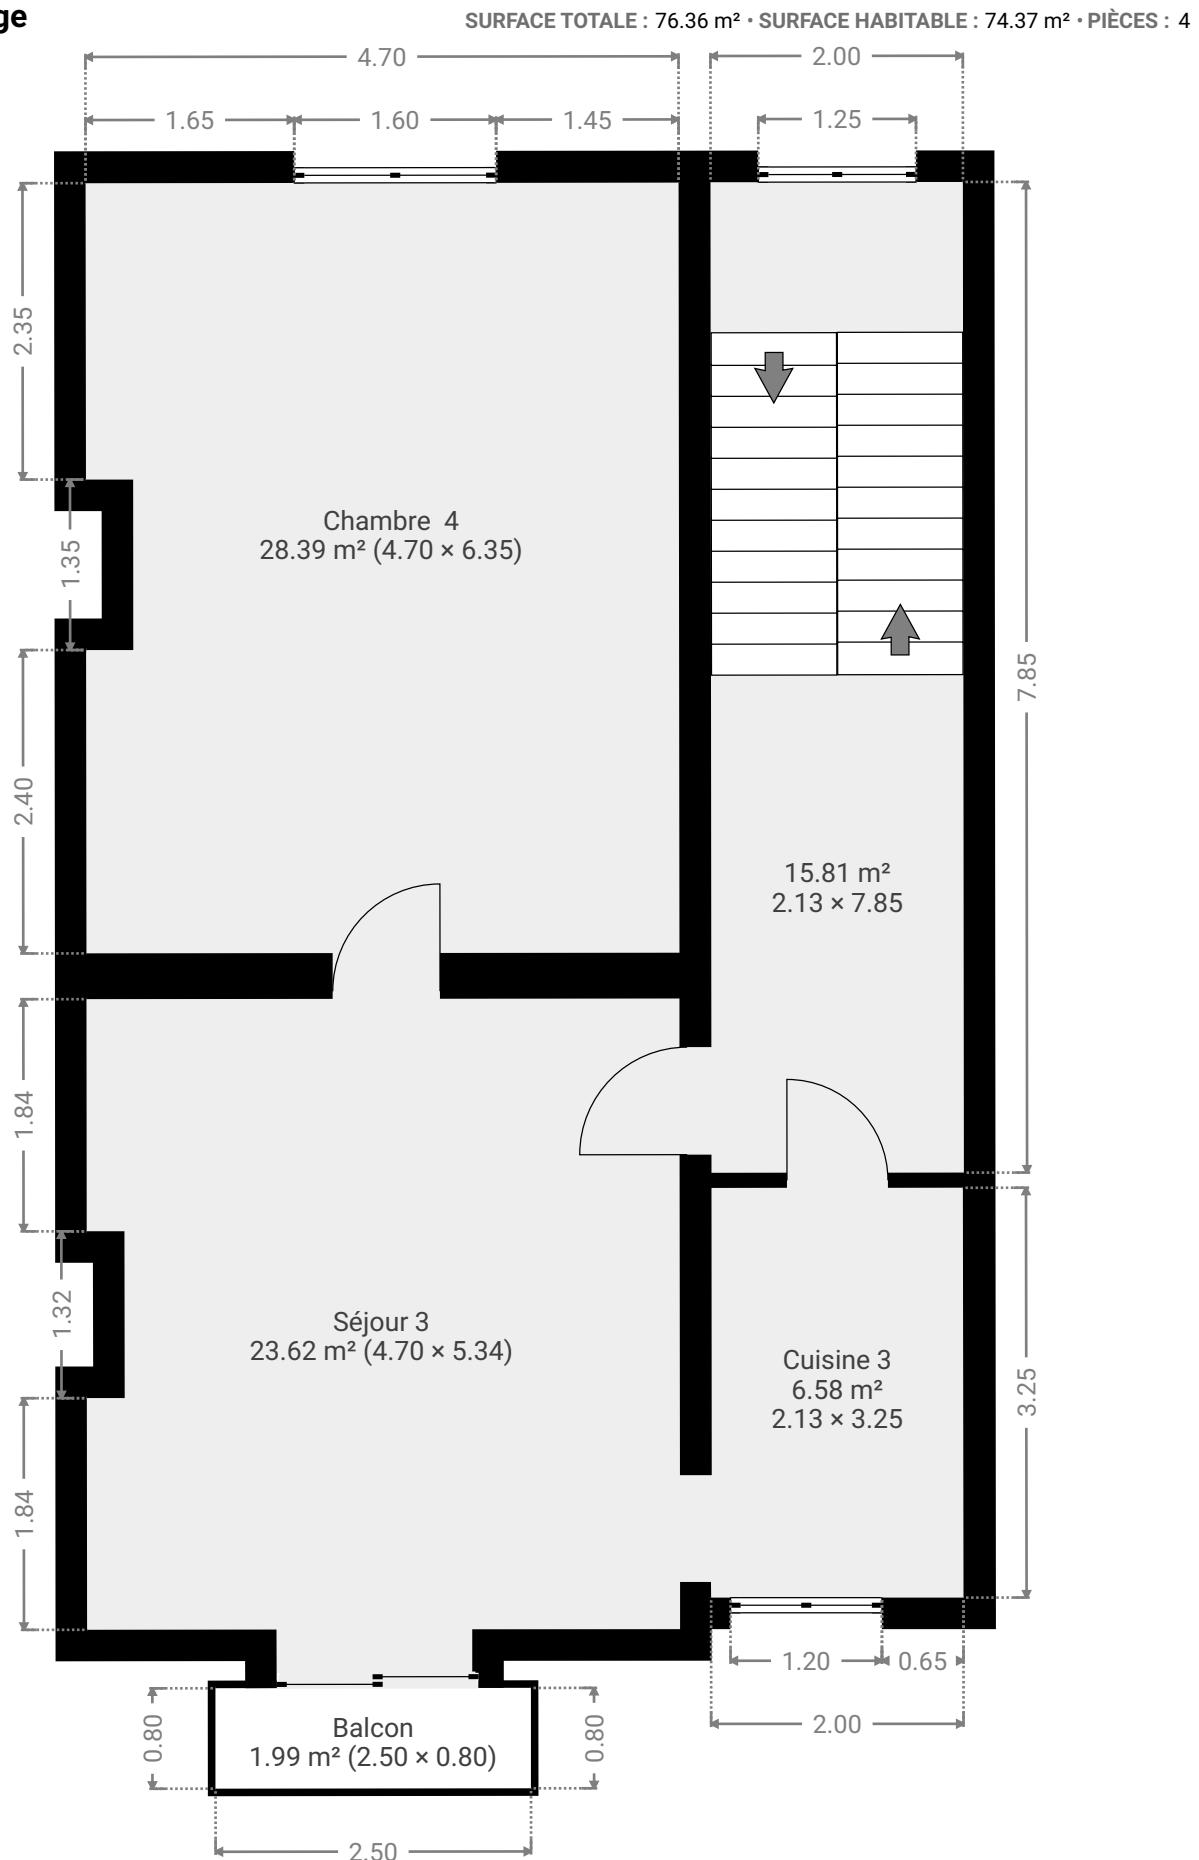

CETTE SUPERFICIE TOTALE CORRESPOND À L'ADDITION DES MESURES NETTES DE TOUTES LES PIÈCES,
SANS COMPTER LES MURS, LES PASSAGES ENTRE LES PIÈCES ET LES GAINES TECHNIQUES

0.0 0.5 1.0 1.5 2.0 2.5m

1:60
Page 13/26

GÉNÉRAL JACQUES 78



SURFACE TOTALE : 490.48 m² • SURFACE HABITABLE : 469.37 m² • ÉTAGES : 5 • PIÈCES : 34

By
the
Way



2e étage



LARGEUR : 2.13 m • LONGUEUR : 7.85 m
SURFACE : 15.81 m² • PÉRIMÈTRE : 19.97 m

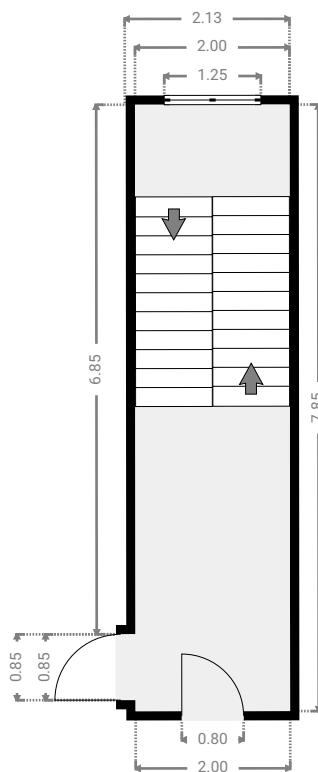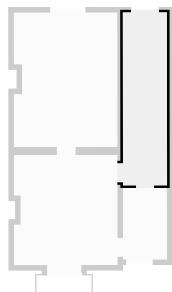

▼ Chambre 4

2e étage

LARGEUR : 4.70 m • LONGUEUR : 6.35 m
SURFACE : 28.39 m² • PÉRIMÈTRE : 22.84 m

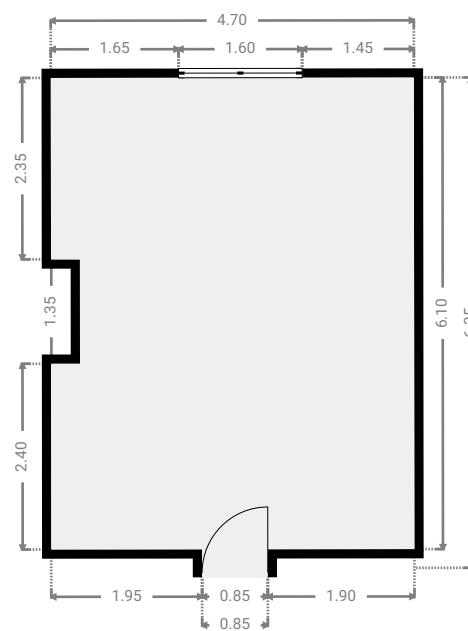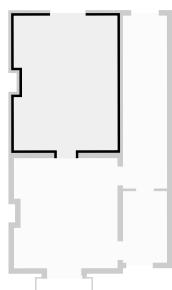

CETTE SUPERFICIE TOTALE CORRESPOND À L'ADDITION DES MESURES NETTES DE TOUTES LES PIÈCES,
SANS COMPTER LES MURS, LES PASSAGES ENTRE LES PIÈCES ET LES GAINES TECHNIQUES

0 1 2 3 4m
1:98



GÉNÉRAL JACQUES 78

SURFACE TOTALE : 490.48 m² • SURFACE HABITABLE : 469.37 m² • ÉTAGES : 5 • PIÈCES : 34

By
the
Way



▼ Cuisine 3 2e étage

LARGEUR : 2.13 m • LONGUEUR : 3.25 m
SURFACE : 6.58 m² • PÉRIMÈTRE : 10.74 m

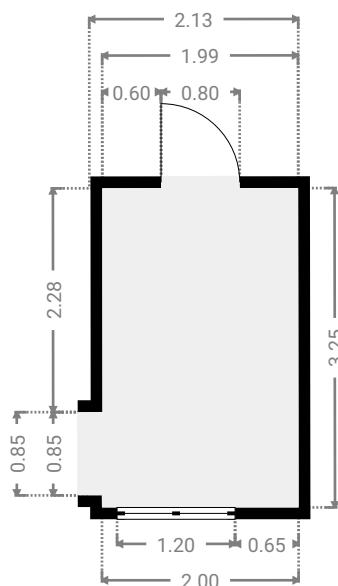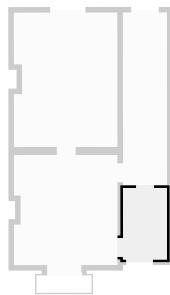

▼ Séjour 3 2e étage

LARGEUR : 4.70 m • LONGUEUR : 5.34 m
SURFACE : 23.62 m² • PÉRIMÈTRE : 20.68 m

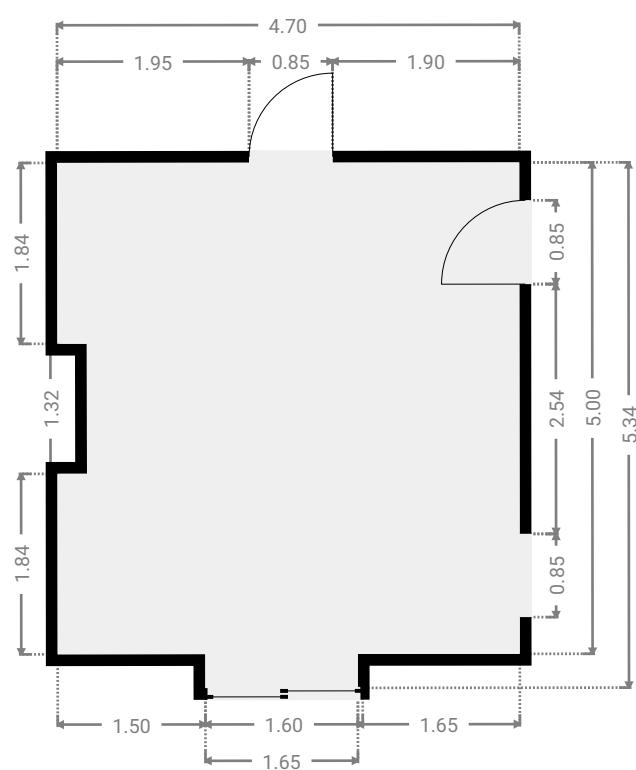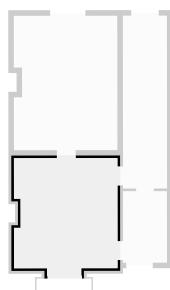

CETTE SUPERFICIE TOTALE CORRESPOND À L'ADDITION DES MESURES NETTES DE TOUTES LES PIÈCES,
SANS COMPTER LES MURS, LES PASSAGES ENTRE LES PIÈCES ET LES GAINES TECHNIQUES

GÉNÉRAL JACQUES 78



SURFACE TOTALE : 490.48 m² • SURFACE HABITABLE : 469.37 m² • ÉTAGES : 5 • PIÈCES : 34

By
the
Way

▼ Balcon

2e étage

LARGEUR : 2.50 m • LONGUEUR : 0.80 m
SURFACE : 1.99 m² • PÉRIMÈTRE : 6.59 m

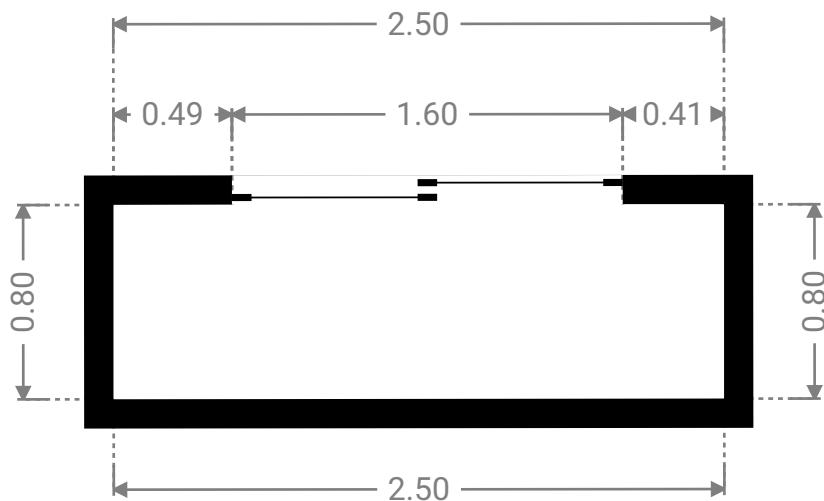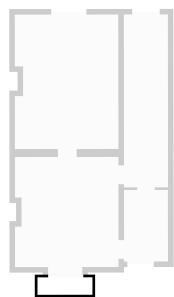

CETTE SUPERFICIE TOTALE CORRESPOND À L'ADDITION DES MESURES NETTES DE TOUTES LES PIÈCES,
SANS COMPTER LES MURS, LES PASSAGES ENTRE LES PIÈCES ET LES GAINES TECHNIQUES

0.0 0.5 1.0 1.5m
1:31


GÉNÉRAL JACQUES 78

SURFACE TOTALE : 490.48 m² • SURFACE HABITABLE : 469.37 m² • ÉTAGES : 5 • PIÈCES : 34

By
the
Way
MAPS & DATA

▼ 3e étage

SURFACE TOTALE : 75.95 m² • SURFACE HABITABLE : 75.95 m² • PIÈCES : 7

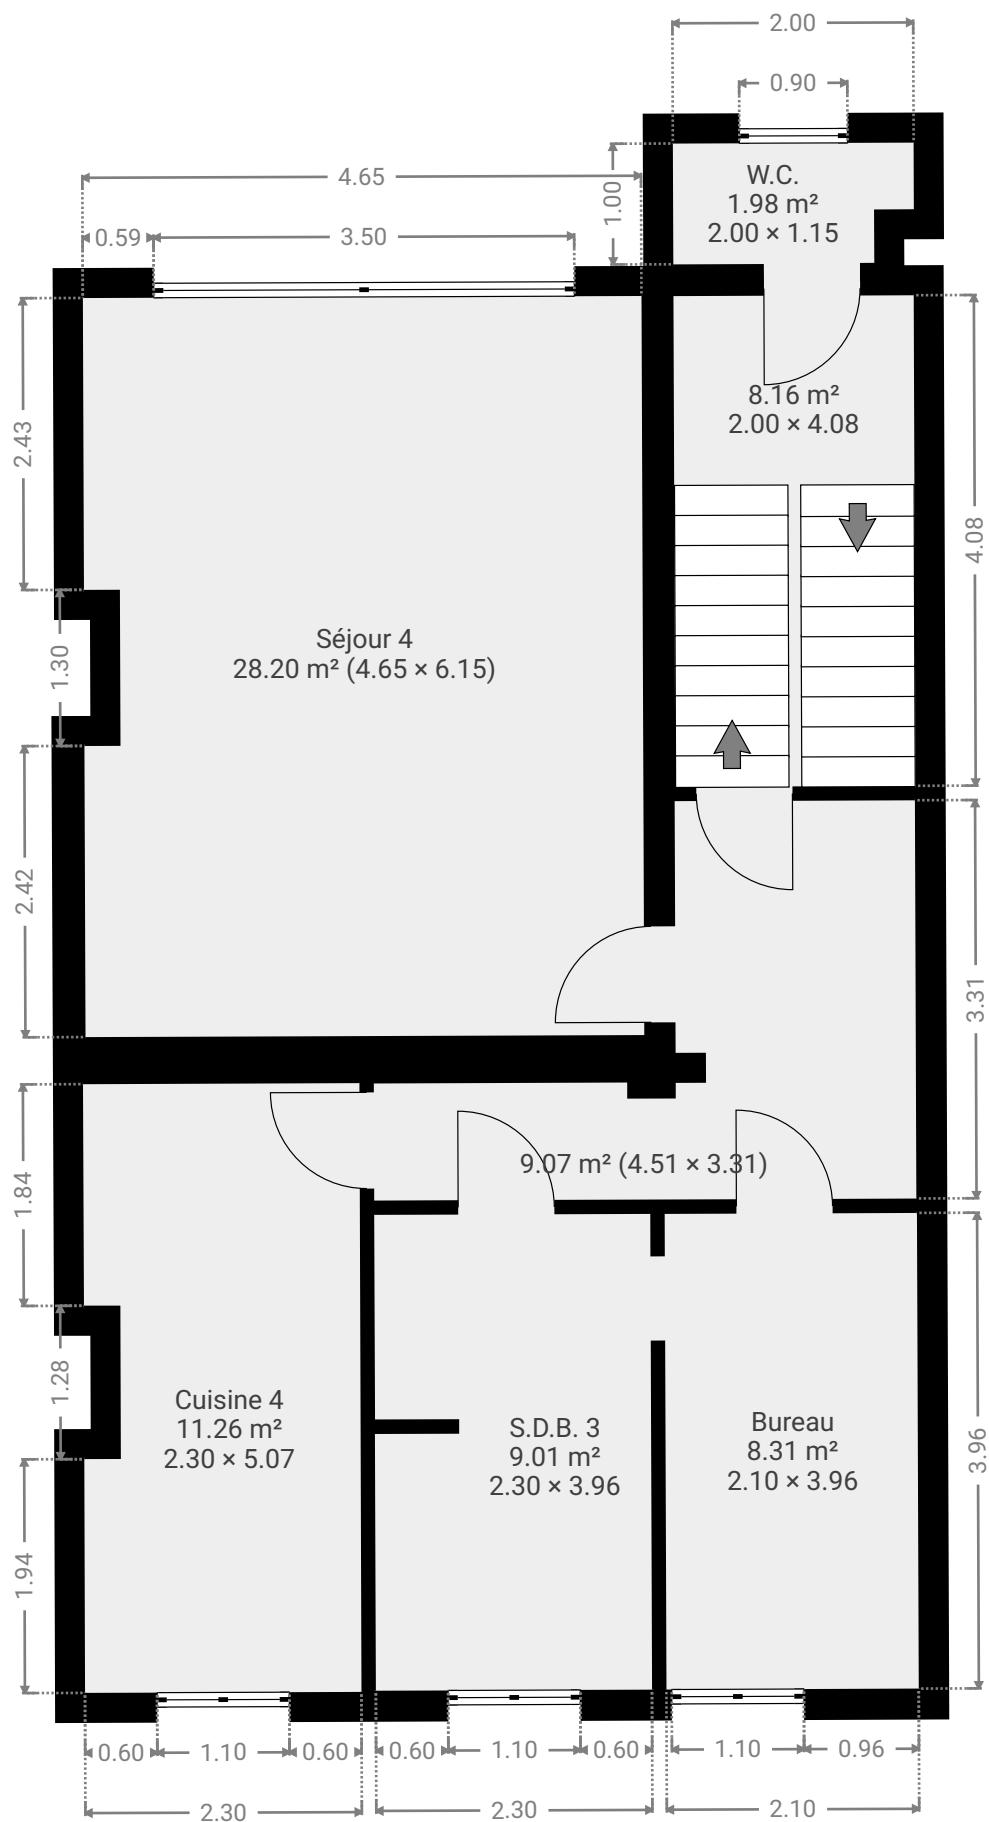

GÉNÉRAL JACQUES 78



SURFACE TOTALE : 490.48 m² • SURFACE HABITABLE : 469.37 m² • ÉTAGES : 5 • PIÈCES : 34

By
the
Way





3e étage

LARGEUR : 2.00 m • LONGUEUR : 4.08 m
SURFACE : 8.16 m² • PÉRIMÈTRE : 12.16 m

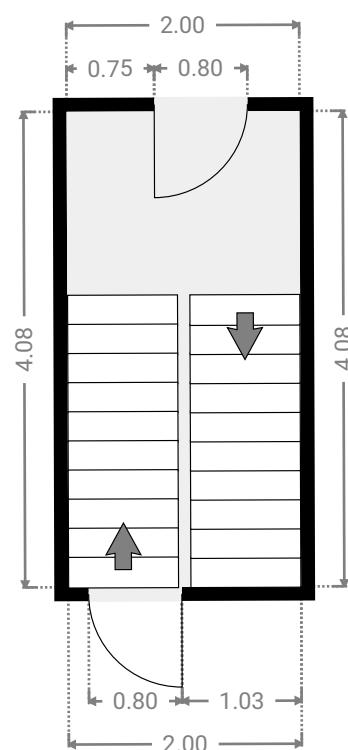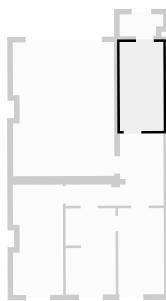

3e étage

LARGEUR : 4.51 m • LONGUEUR : 3.31 m
SURFACE : 9.07 m² • PÉRIMÈTRE : 16.70 m

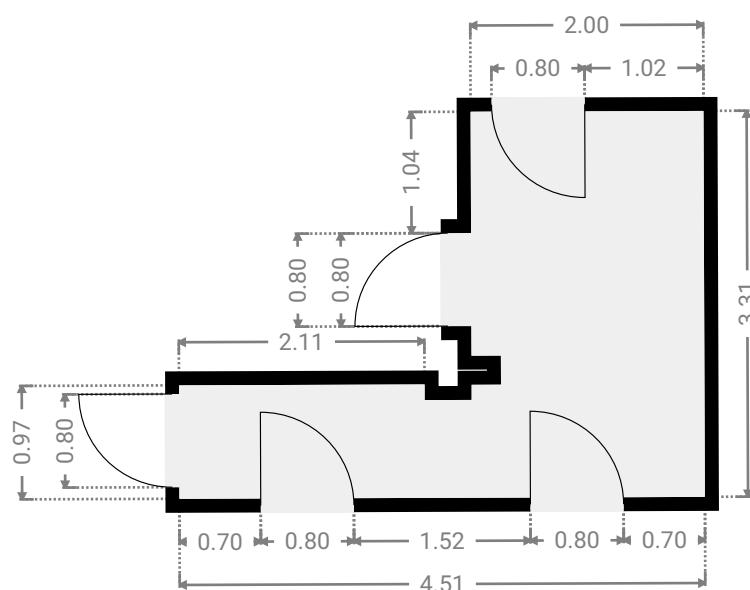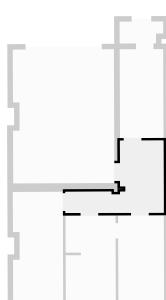

CETTE SUPERFICIE TOTALE CORRESPOND À L'ADDITION DES MESURES NETTES DE TOUTES LES PIÈCES,
SANS COMPTER LES MURS, LES PASSAGES ENTRE LES PIÈCES ET LES GAINES TECHNIQUES

GÉNÉRAL JACQUES 78



SURFACE TOTALE : 490.48 m² • SURFACE HABITABLE : 469.37 m² • ÉTAGES : 5 • PIÈCES : 34

By
the
Way
MAPS & DATA

▼ Bureau

3e étage



LARGEUR : 2.10 m • LONGUEUR : 3.96 m
SURFACE : 8.31 m² • PÉRIMÈTRE : 12.12 m

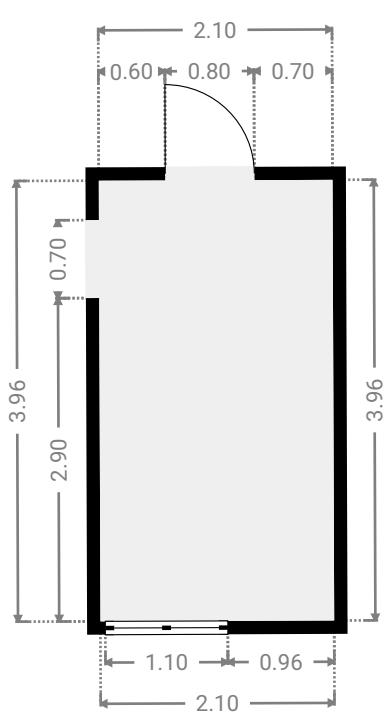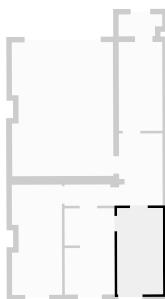

▼ Cuisine 4

3e étage

LARGEUR : 2.30 m • LONGUEUR : 5.07 m
SURFACE : 11.26 m² • PÉRIMÈTRE : 15.34 m

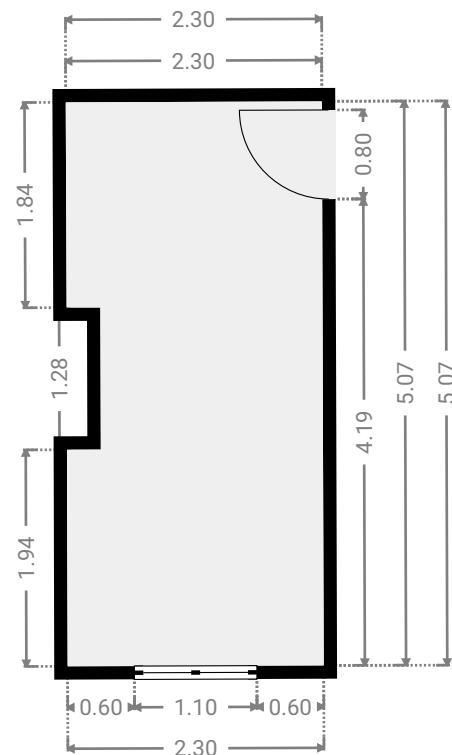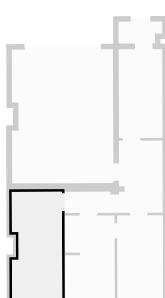

CETTE SUPERFICIE TOTALE CORRESPOND À L'ADDITION DES MESURES NETTES DE TOUTES LES PIÈCES,
SANS COMPTER LES MURS, LES PASSAGES ENTRE LES PIÈCES ET LES GAINES TECHNIQUES

GÉNÉRAL JACQUES 78



SURFACE TOTALE : 490.48 m² • SURFACE HABITABLE : 469.37 m² • ÉTAGES : 5 • PIÈCES : 34

By
the
Way

▼ S.D.B. 3

3e étage



LARGEUR : 2.30 m • LONGUEUR : 3.96 m
SURFACE : 9.01 m² • PÉRIMÈTRE : 13.91 m

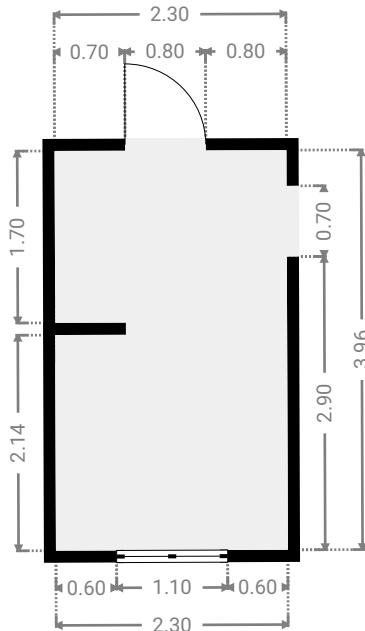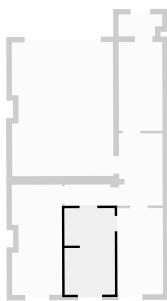

▼ Séjour 4

3e étage

LARGEUR : 4.65 m • LONGUEUR : 6.15 m
SURFACE : 28.20 m² • PÉRIMÈTRE : 22.19 m

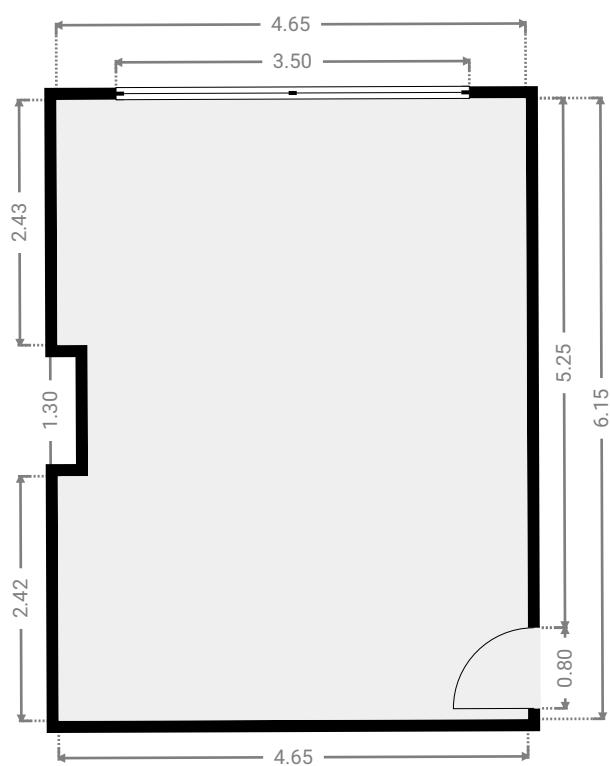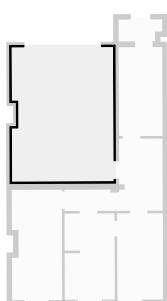

CETTE SUPERFICIE TOTALE CORRESPOND À L'ADDITION DES MESURES NETTES DE TOUTES LES PIÈCES,
SANS COMPTER LES MURS, LES PASSAGES ENTRE LES PIÈCES ET LES GAINES TECHNIQUES

GÉNÉRAL JACQUES 78



SURFACE TOTALE : 490.48 m² • SURFACE HABITABLE : 469.37 m² • ÉTAGES : 5 • PIÈCES : 34

By
the
Way

▼ W.C.

3e étage

LARGEUR : 2.00 m • LONGUEUR : 1.15 m
SURFACE : 1.98 m² • PÉRIMÈTRE : 6.31 m

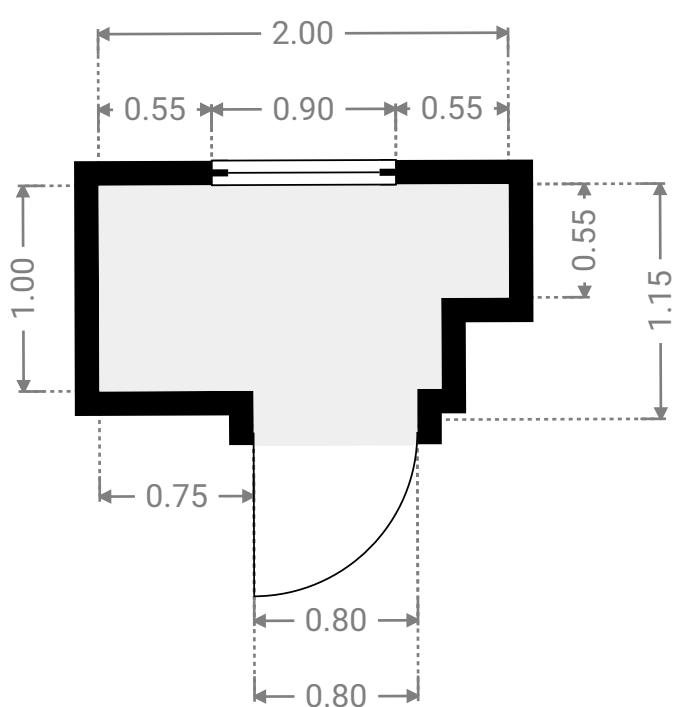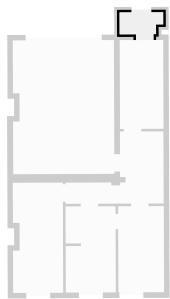

CETTE SUPERFICIE TOTALE CORRESPOND À L'ADDITION DES MESURES NETTES DE TOUTES LES PIÈCES,
SANS COMPTER LES MURS, LES PASSAGES ENTRE LES PIÈCES ET LES GAINES TECHNIQUES

0.0 0.5 1.0 1.5m
1:37
Page 21/26


GÉNÉRAL JACQUES 78

SURFACE TOTALE : 490.48 m² • SURFACE HABITABLE : 469.37 m² • ÉTAGES : 5 • PIÈCES : 34


By
the
Way

▼ Sous-sol

SURFACE TOTALE : 109.06 m² • SURFACE HABITABLE : 109.06 m² • PIÈCES : 7

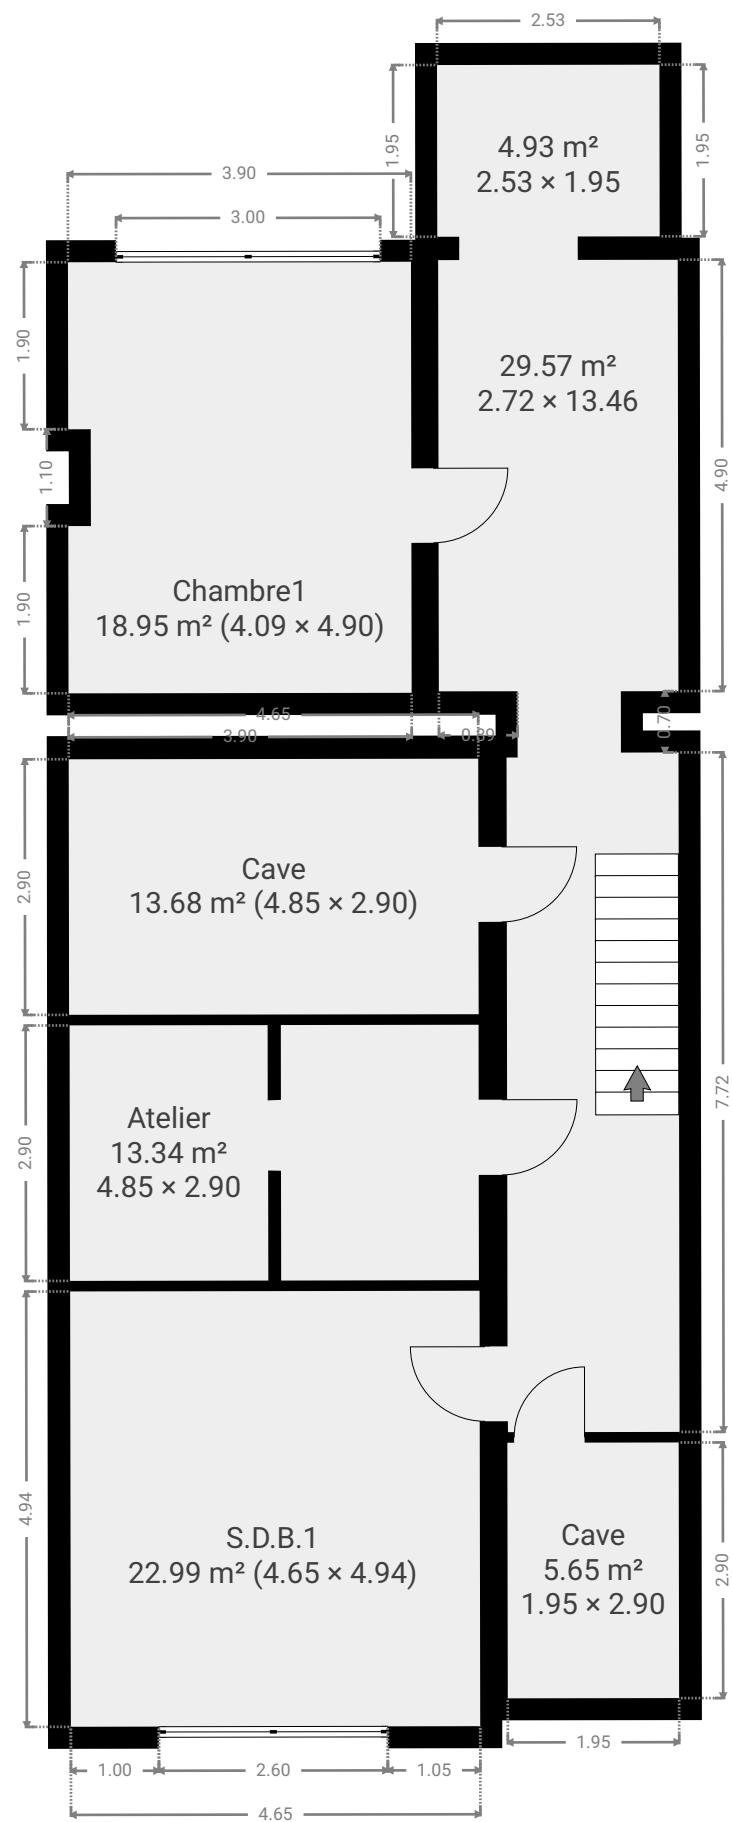

CETTE SUPERFICIE TOTALE CORRESPOND À L'ADDITION DES MESURES NETTES DE TOUTES LES PIÈCES,
 SANS COMPTER LES MURS, LES PASSAGES ENTRE LES PIÈCES ET LES GAINES TECHNIQUES

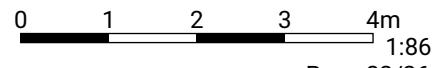


GÉNÉRAL JACQUES 78

SURFACE TOTALE : 490.48 m² • SURFACE HABITABLE : 469.37 m² • ÉTAGES : 5 • PIÈCES : 34


By
the
Way



Sous-sol

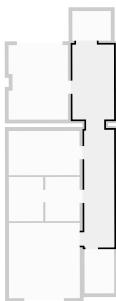


LARGEUR : 2.72 m • LONGUEUR : 13.46 m
SURFACE : 29.57 m² • PÉRIMÈTRE : 34.31 m

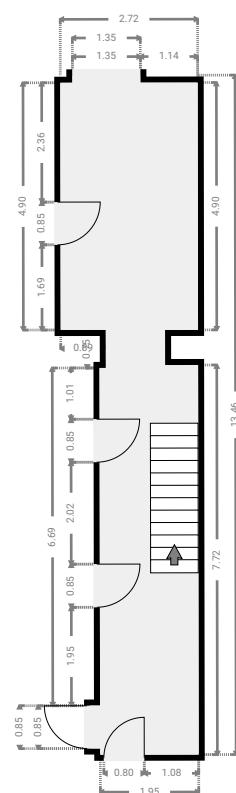

Sous-sol



LARGEUR : 2.53 m • LONGUEUR : 1.95 m
SURFACE : 4.93 m² • PÉRIMÈTRE : 8.95 m

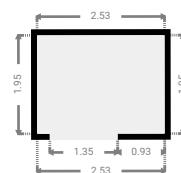

CETTE SUPERFICIE TOTALE CORRESPOND À L'ADDITION DES MESURES NETTES DE TOUTES LES PIÈCES,
SANS COMPTER LES MURS, LES PASSAGES ENTRE LES PIÈCES ET LES GAINES TECHNIQUES

GÉNÉRAL JACQUES 78



SURFACE TOTALE : 490.48 m² • SURFACE HABITABLE : 469.37 m² • ÉTAGES : 5 • PIÈCES : 34

By
the
Way

▼ Atelier

Sous-sol



LARGEUR : 4.85 m • LONGUEUR : 2.90 m
SURFACE : 13.34 m² • PÉRIMÈTRE : 19.70 m

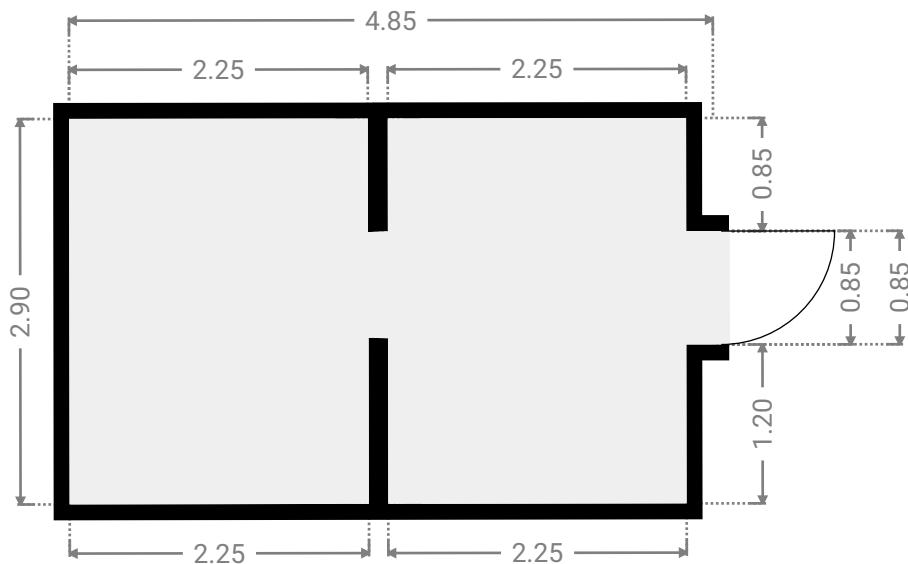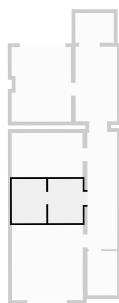

▼ Cave

Sous-sol

LARGEUR : 4.85 m • LONGUEUR : 2.90 m
SURFACE : 13.68 m² • PÉRIMÈTRE : 15.52 m

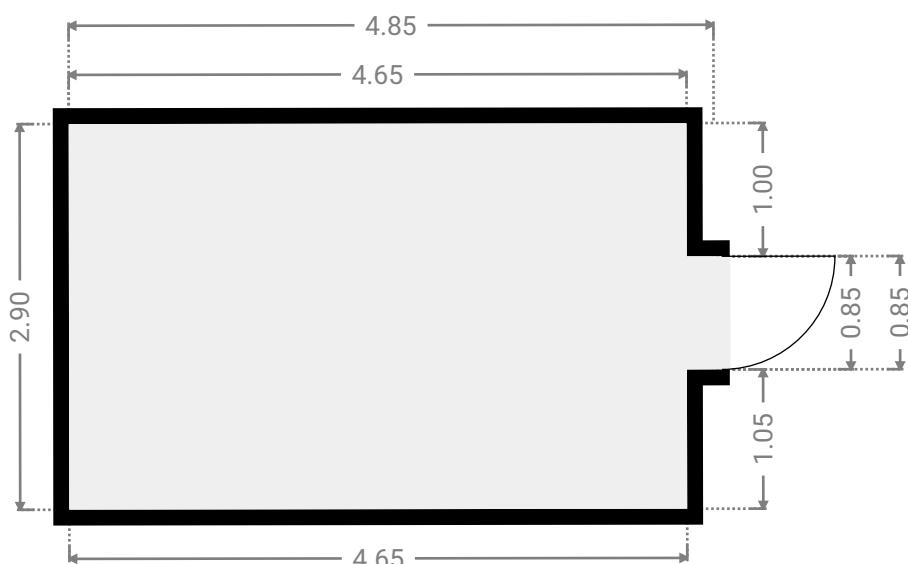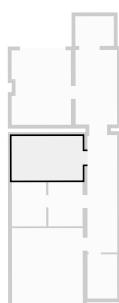

CETTE SUPERFICIE TOTALE CORRESPOND À L'ADDITION DES MESURES NETTES DE TOUTES LES PIÈCES,
SANS COMPTER LES MURS, LES PASSAGES ENTRE LES PIÈCES ET LES GAINES TECHNIQUES

0.0 0.5 1.0 1.5 2.0 2.5m

1:57
Page 24/26

GÉNÉRAL JACQUES 78


SURFACE TOTALE : 490.48 m² • SURFACE HABITABLE : 469.37 m² • ÉTAGES : 5 • PIÈCES : 34

By
the
Way
MAISON

▼ Cave

Sous-sol



LARGEUR : 1.95 m • LONGUEUR : 2.90 m
SURFACE : 5.65 m² • PÉRIMÈTRE : 9.70 m

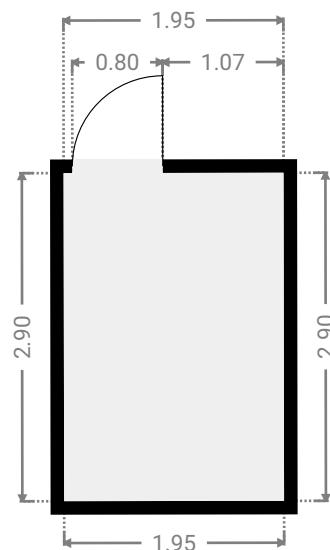

▼ Chambre1

Sous-sol

LARGEUR : 4.09 m • LONGUEUR : 4.90 m
SURFACE : 18.95 m² • PÉRIMÈTRE : 18.48 m

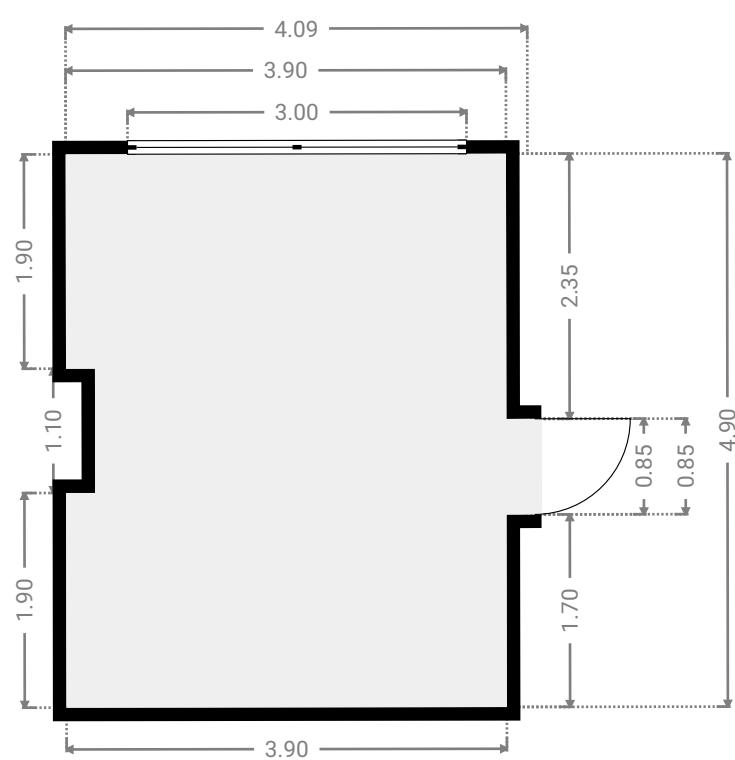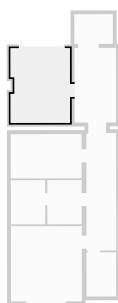

CETTE SUPERFICIE TOTALE CORRESPOND À L'ADDITION DES MESURES NETTES DE TOUTES LES PIÈCES,
SANS COMPTER LES MURS, LES PASSAGES ENTRE LES PIÈCES ET LES GAINES TECHNIQUES

0 1 2 3m
1:67

GÉNÉRAL JACQUES 78


SURFACE TOTALE : 490.48 m² • SURFACE HABITABLE : 469.37 m² • ÉTAGES : 5 • PIÈCES : 34

By
the
Way

▼ S.D.B.1

Sous-sol

LARGEUR : 4.65 m • LONGUEUR : 4.94 m
SURFACE : 22.99 m² • PÉRIMÈTRE : 19.19 m

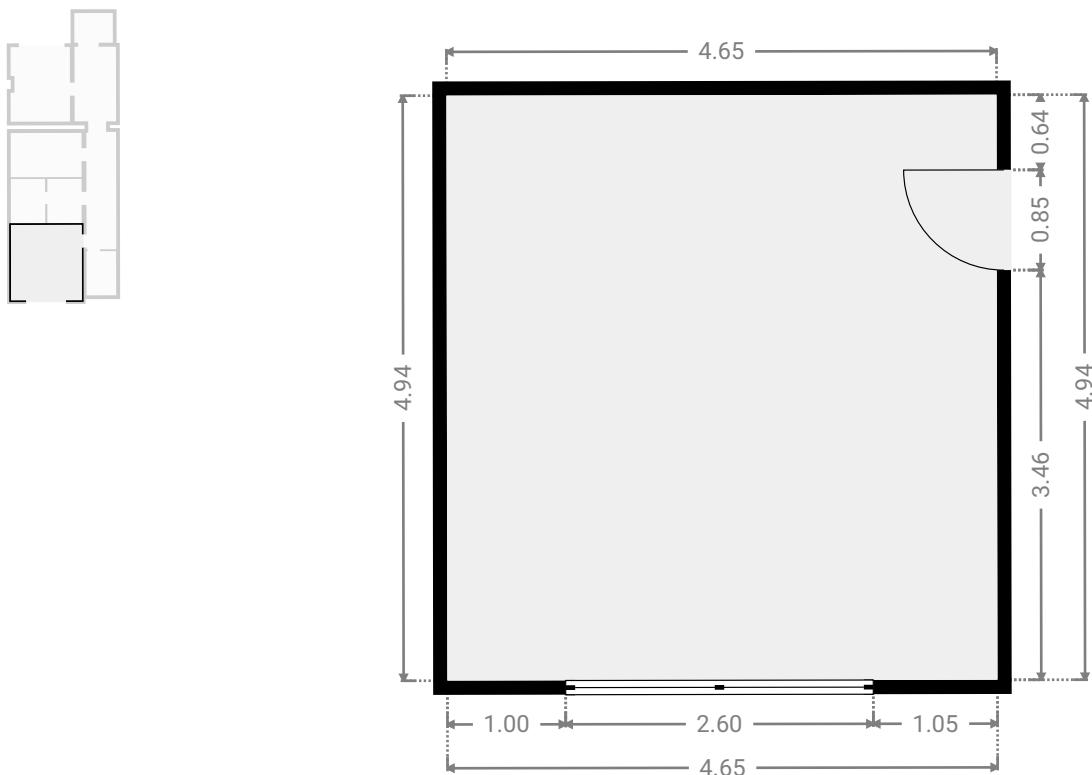

CETTE SUPERFICIE TOTALE CORRESPOND À L'ADDITION DES MESURES NETTES DE TOUTES LES PIÈCES,
SANS COMPTER LES MURS, LES PASSAGES ENTRE LES PIÈCES ET LES GAINES TECHNIQUES

0 1 2 3m
1:64
Page 26/26