

COMMUNE DE COURT-SAINT-ETIENNE

Rue de Limaug n° 1 et n°3

Situation de la servitude existante

Acerbis G.
Géomètre-Expert (Géo040210)
18 rue de la Samme à 7181 Arquennes
Gsm: 0475 / 27.14.46

Légende

Borne suivant PV Gomand 2021

Limite suivant PV Gomand 2021

Limite PV LECOCQ L. 1981

Bâtiment existant

Arbre existant


Noisetier

Haie existante

Bord chemin

Servitude existante sur parcelle 463H

Servitude existante sur parcelle 468E

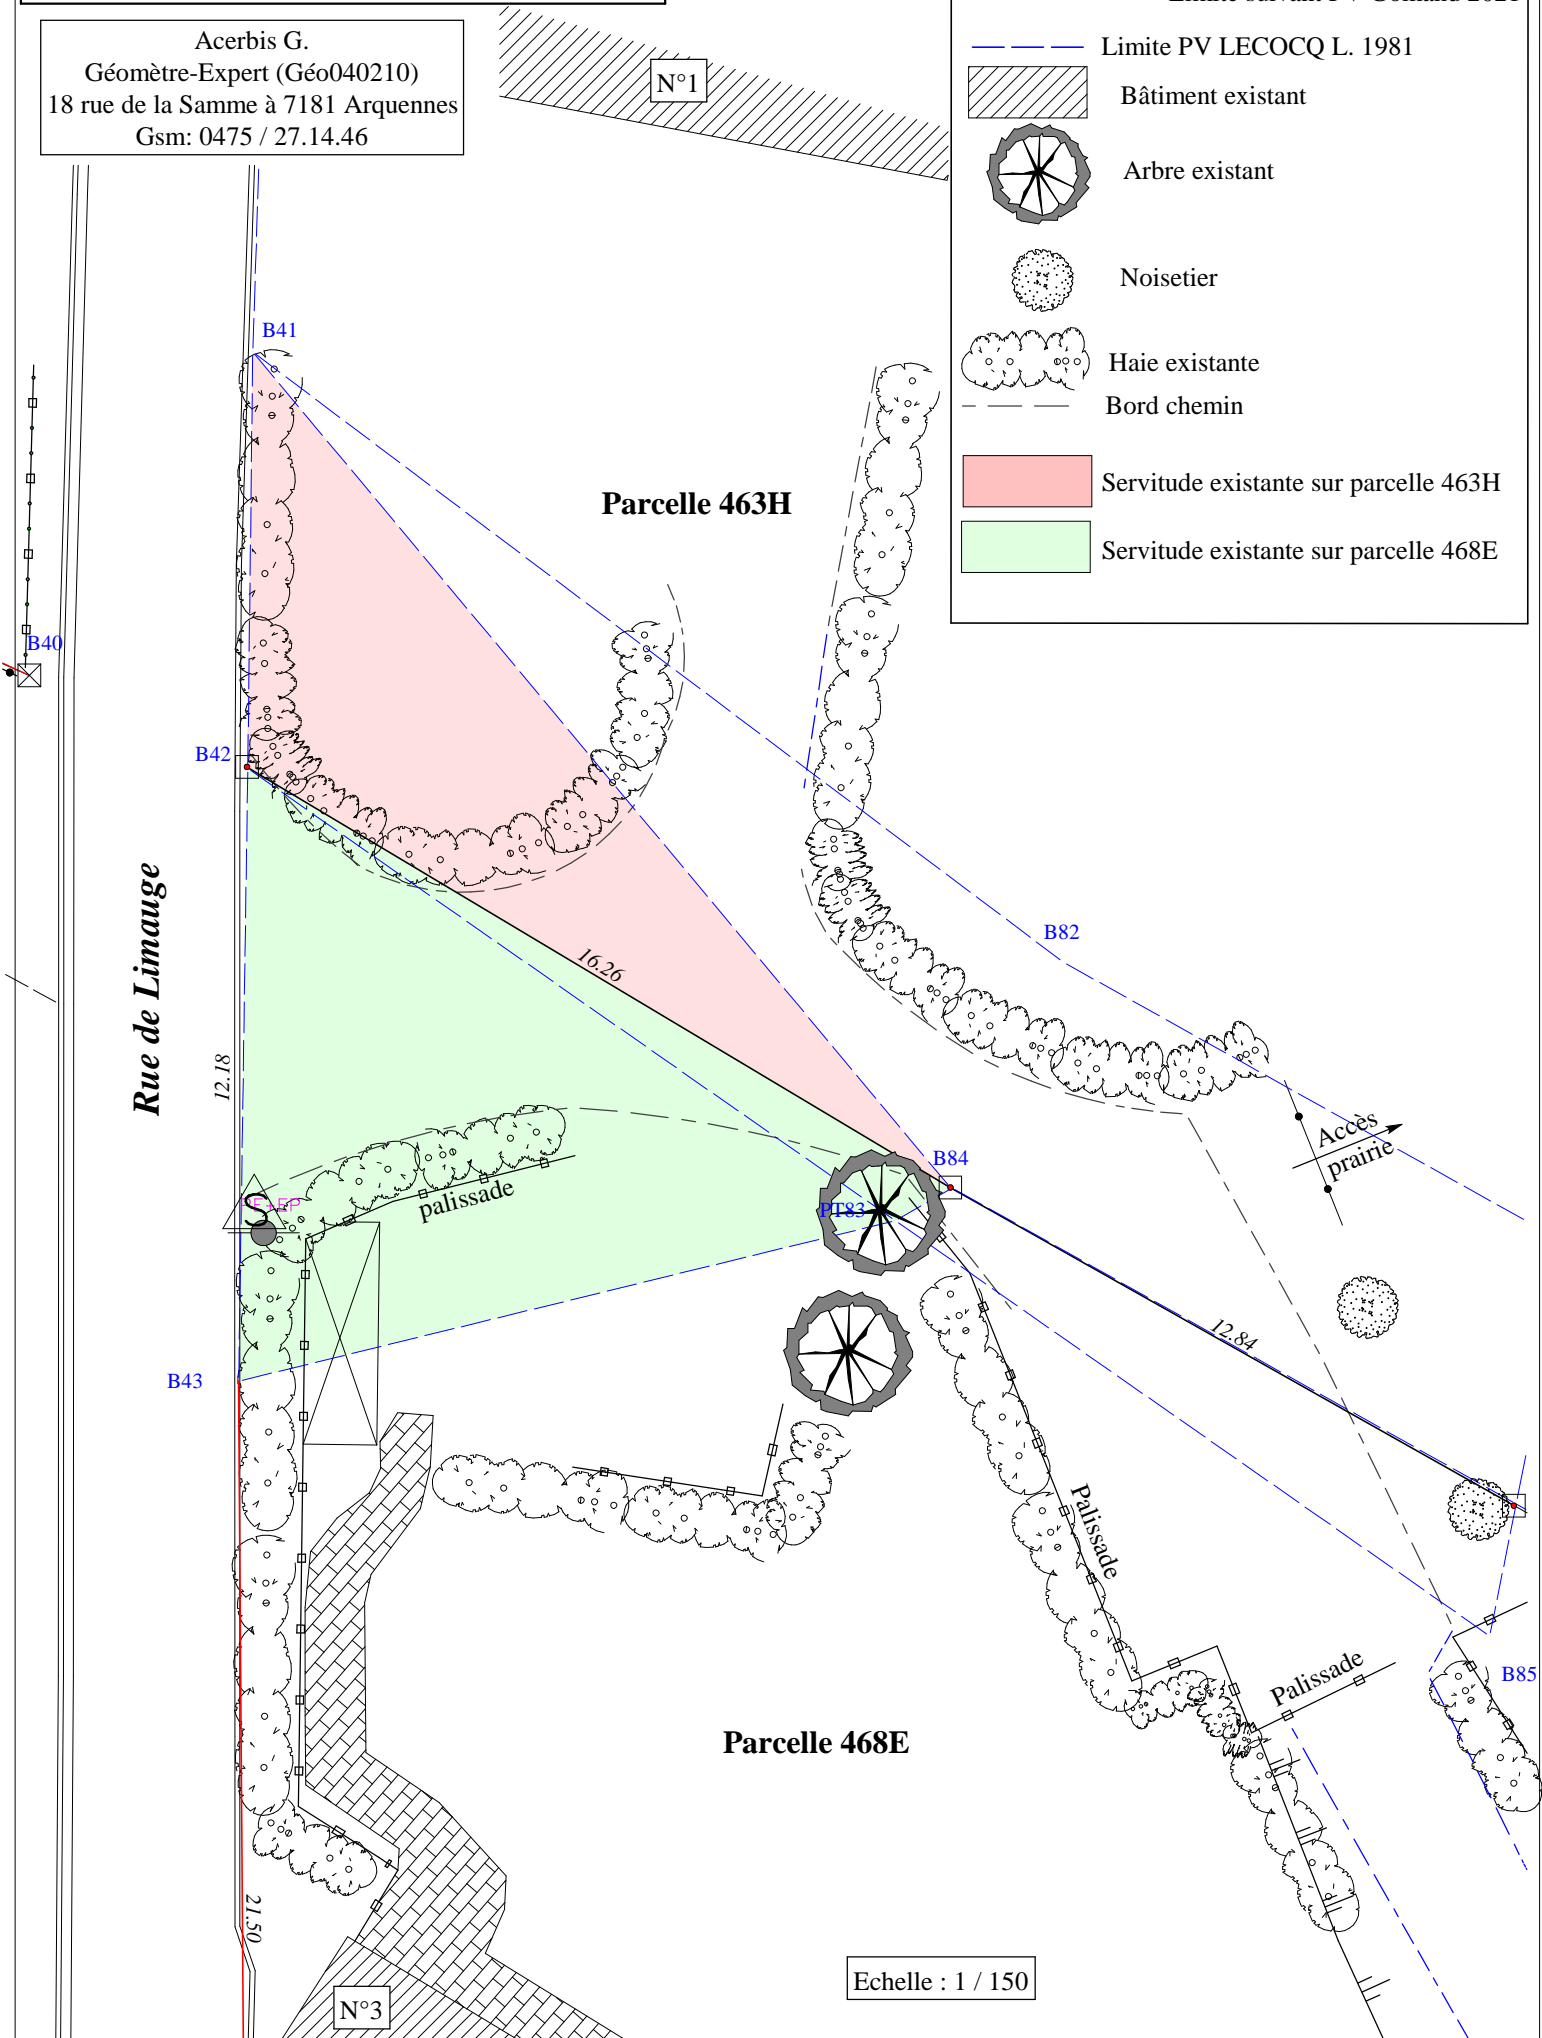

Echelle : 1 / 150