




DOORSNEDE A — B

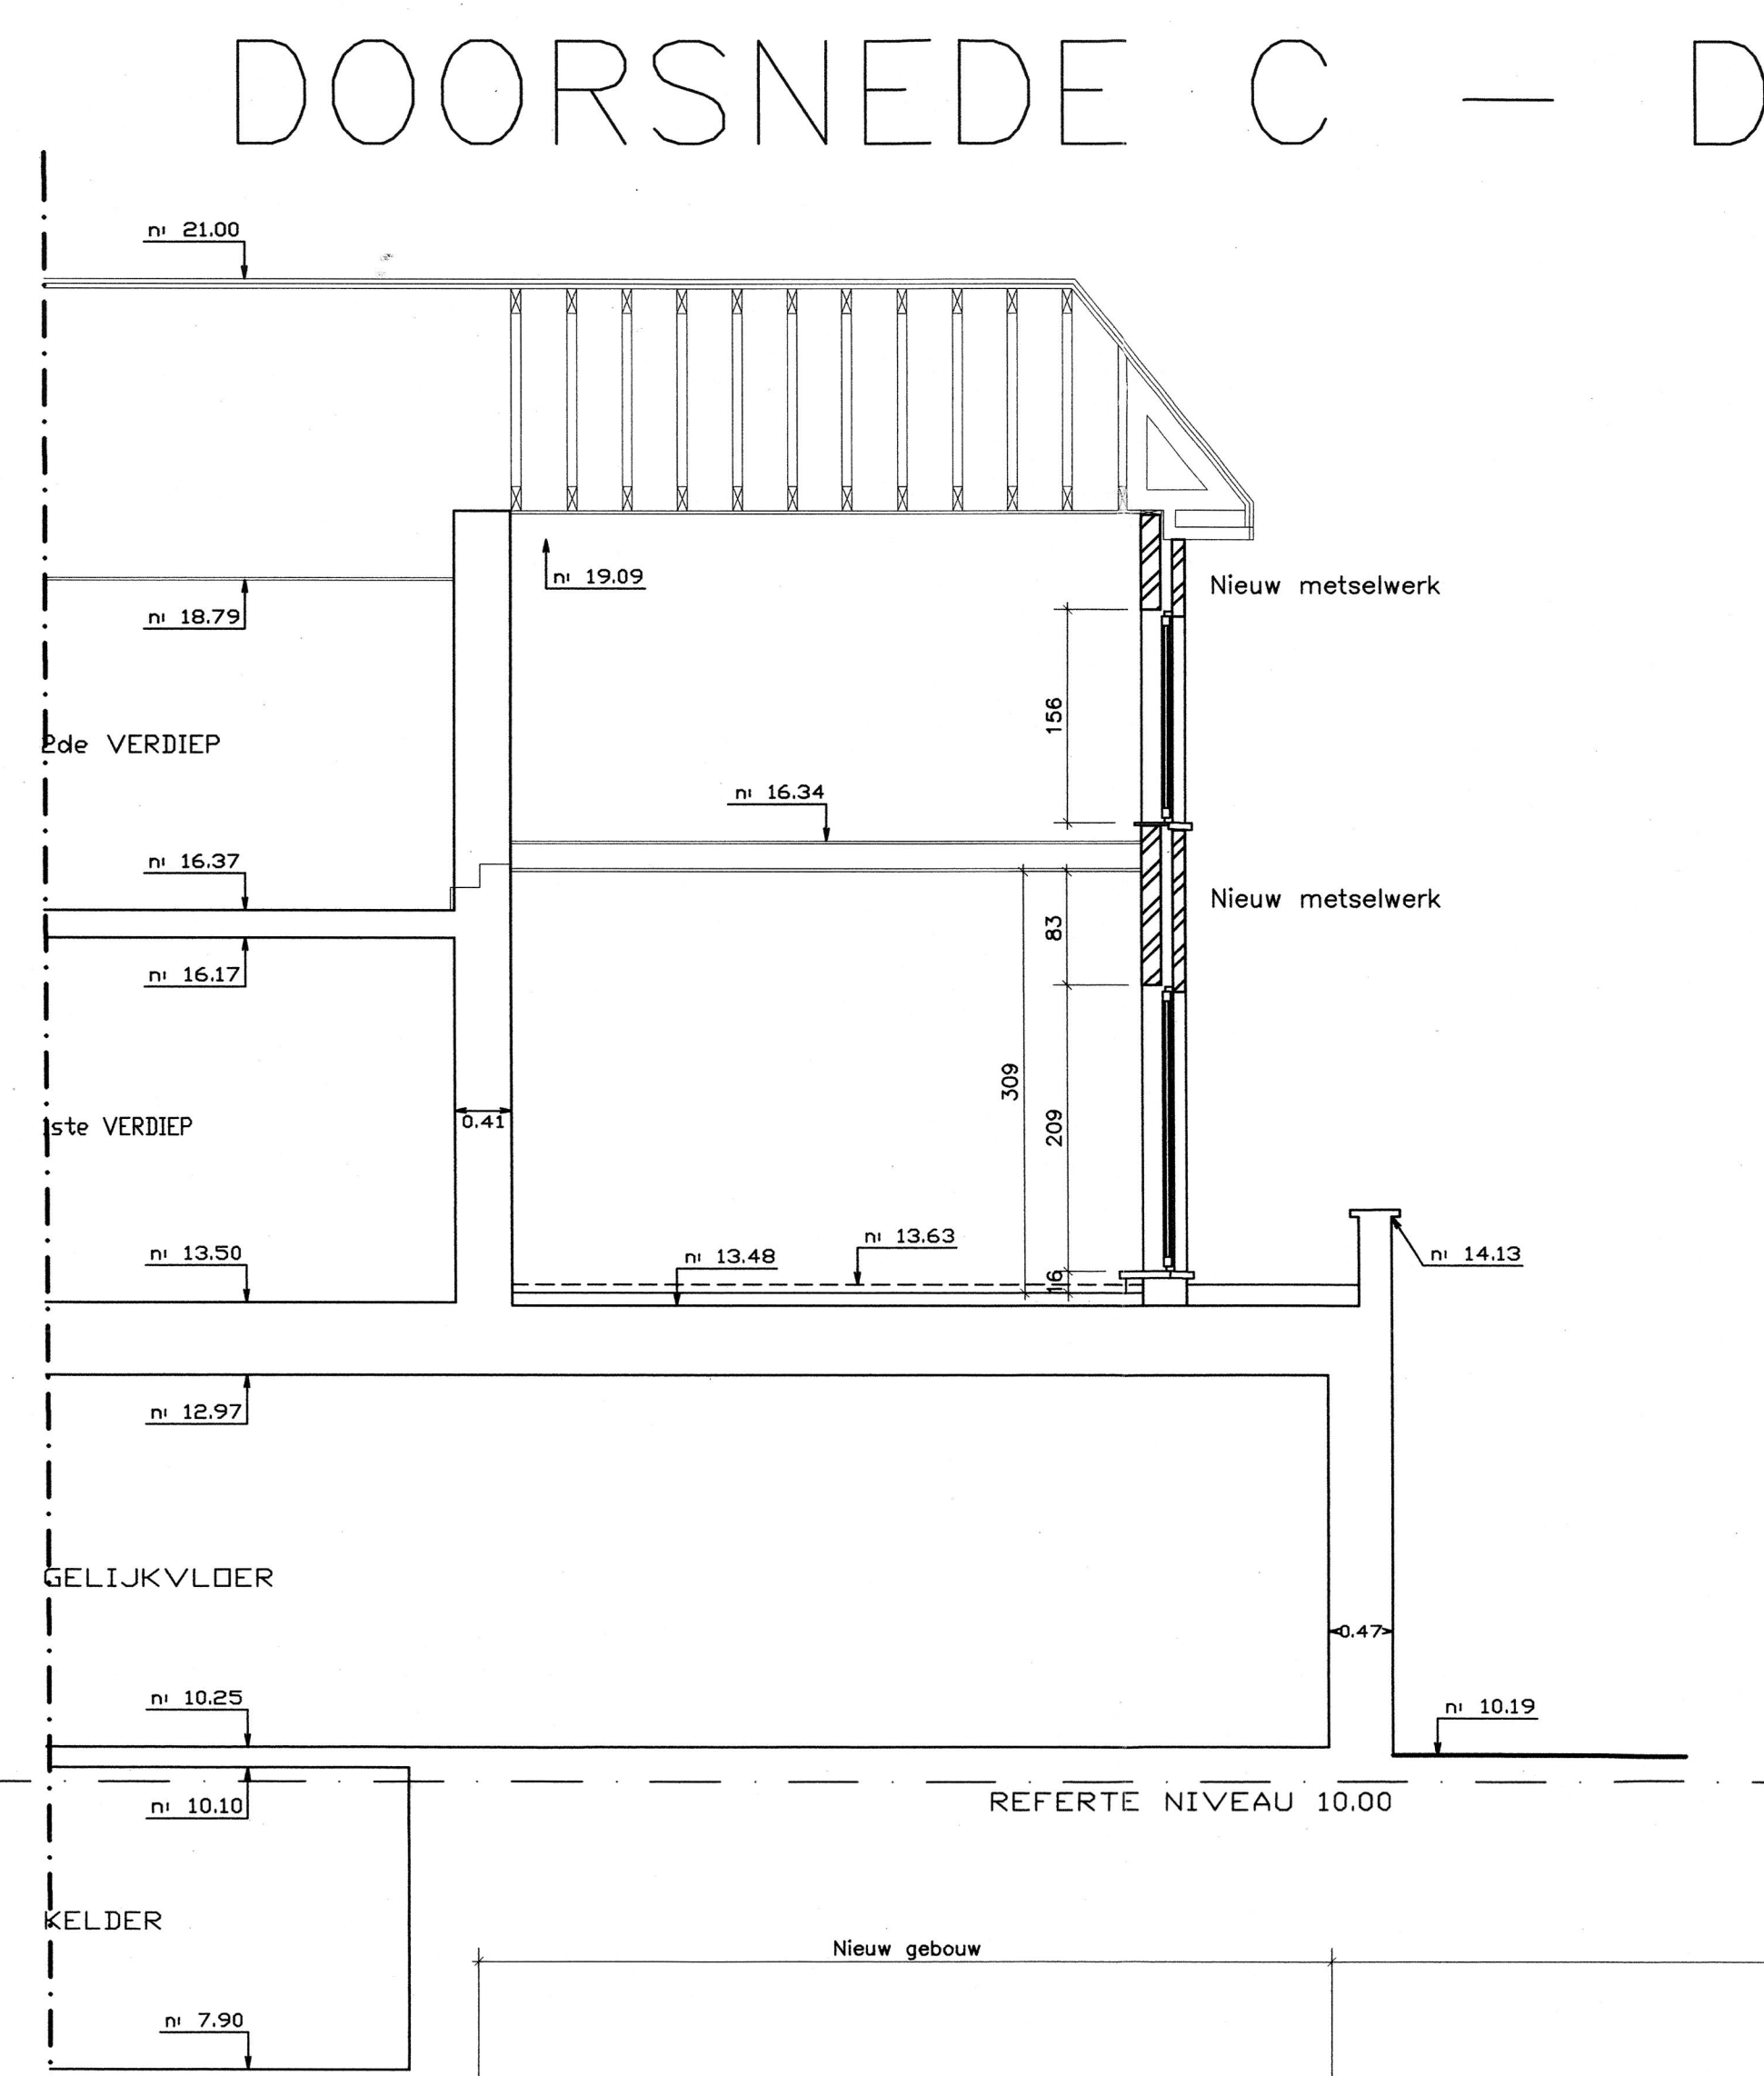


DOORSNEDE C — D

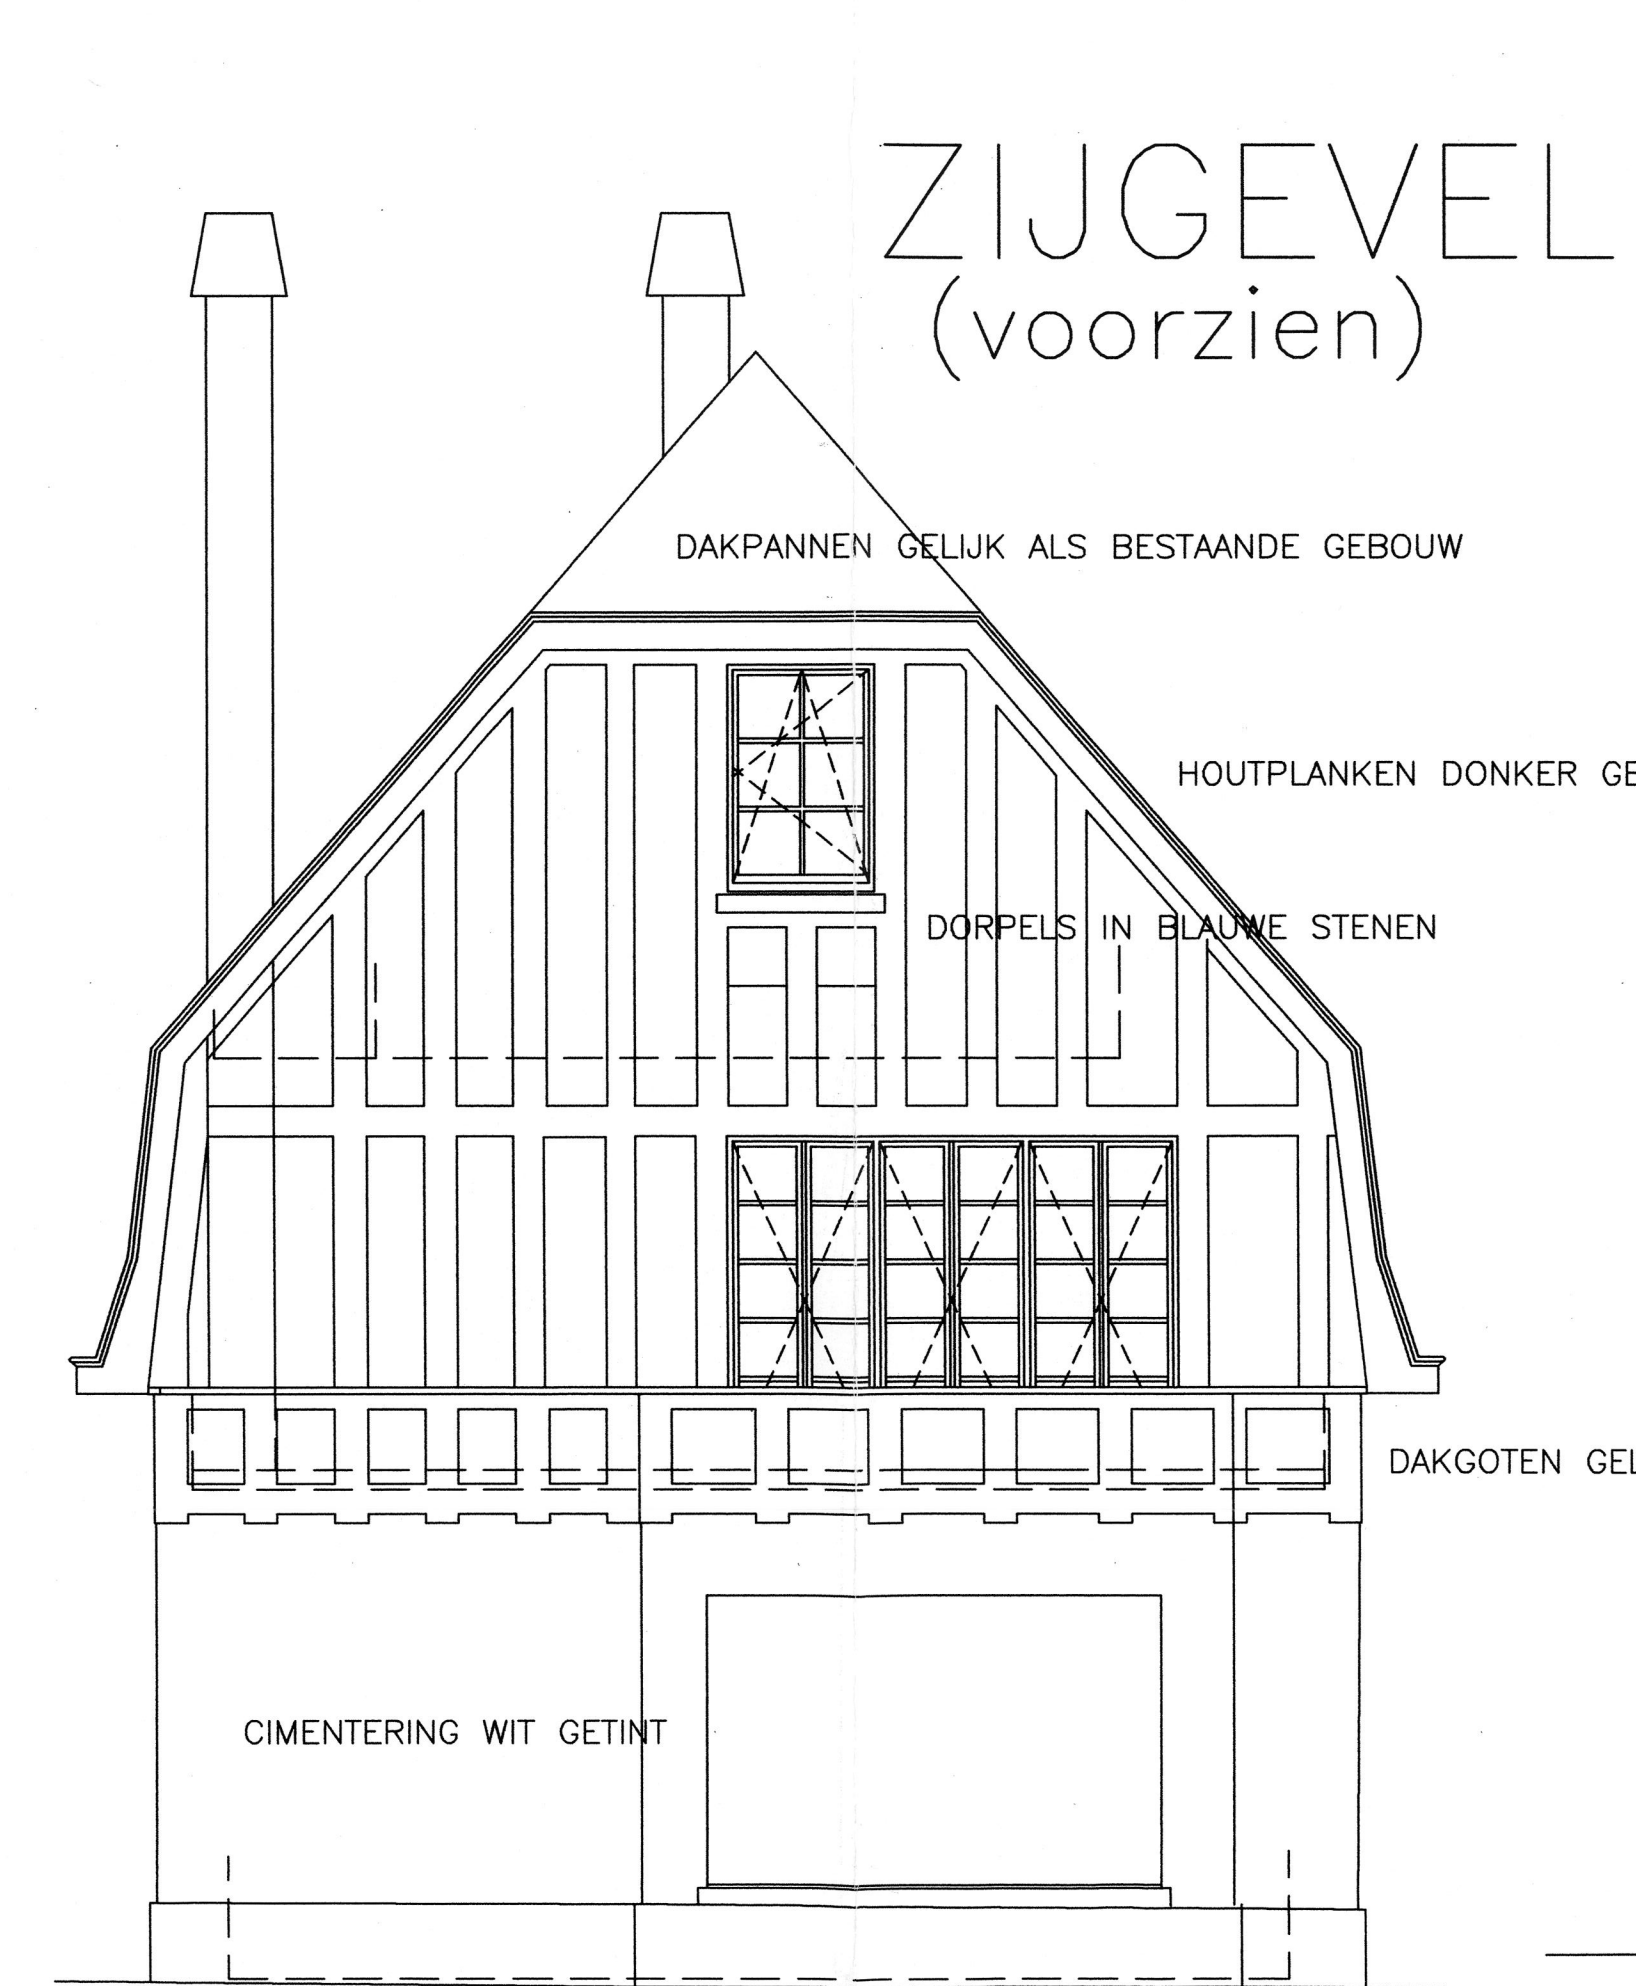


ZIJGEVEL  
(voorzien)

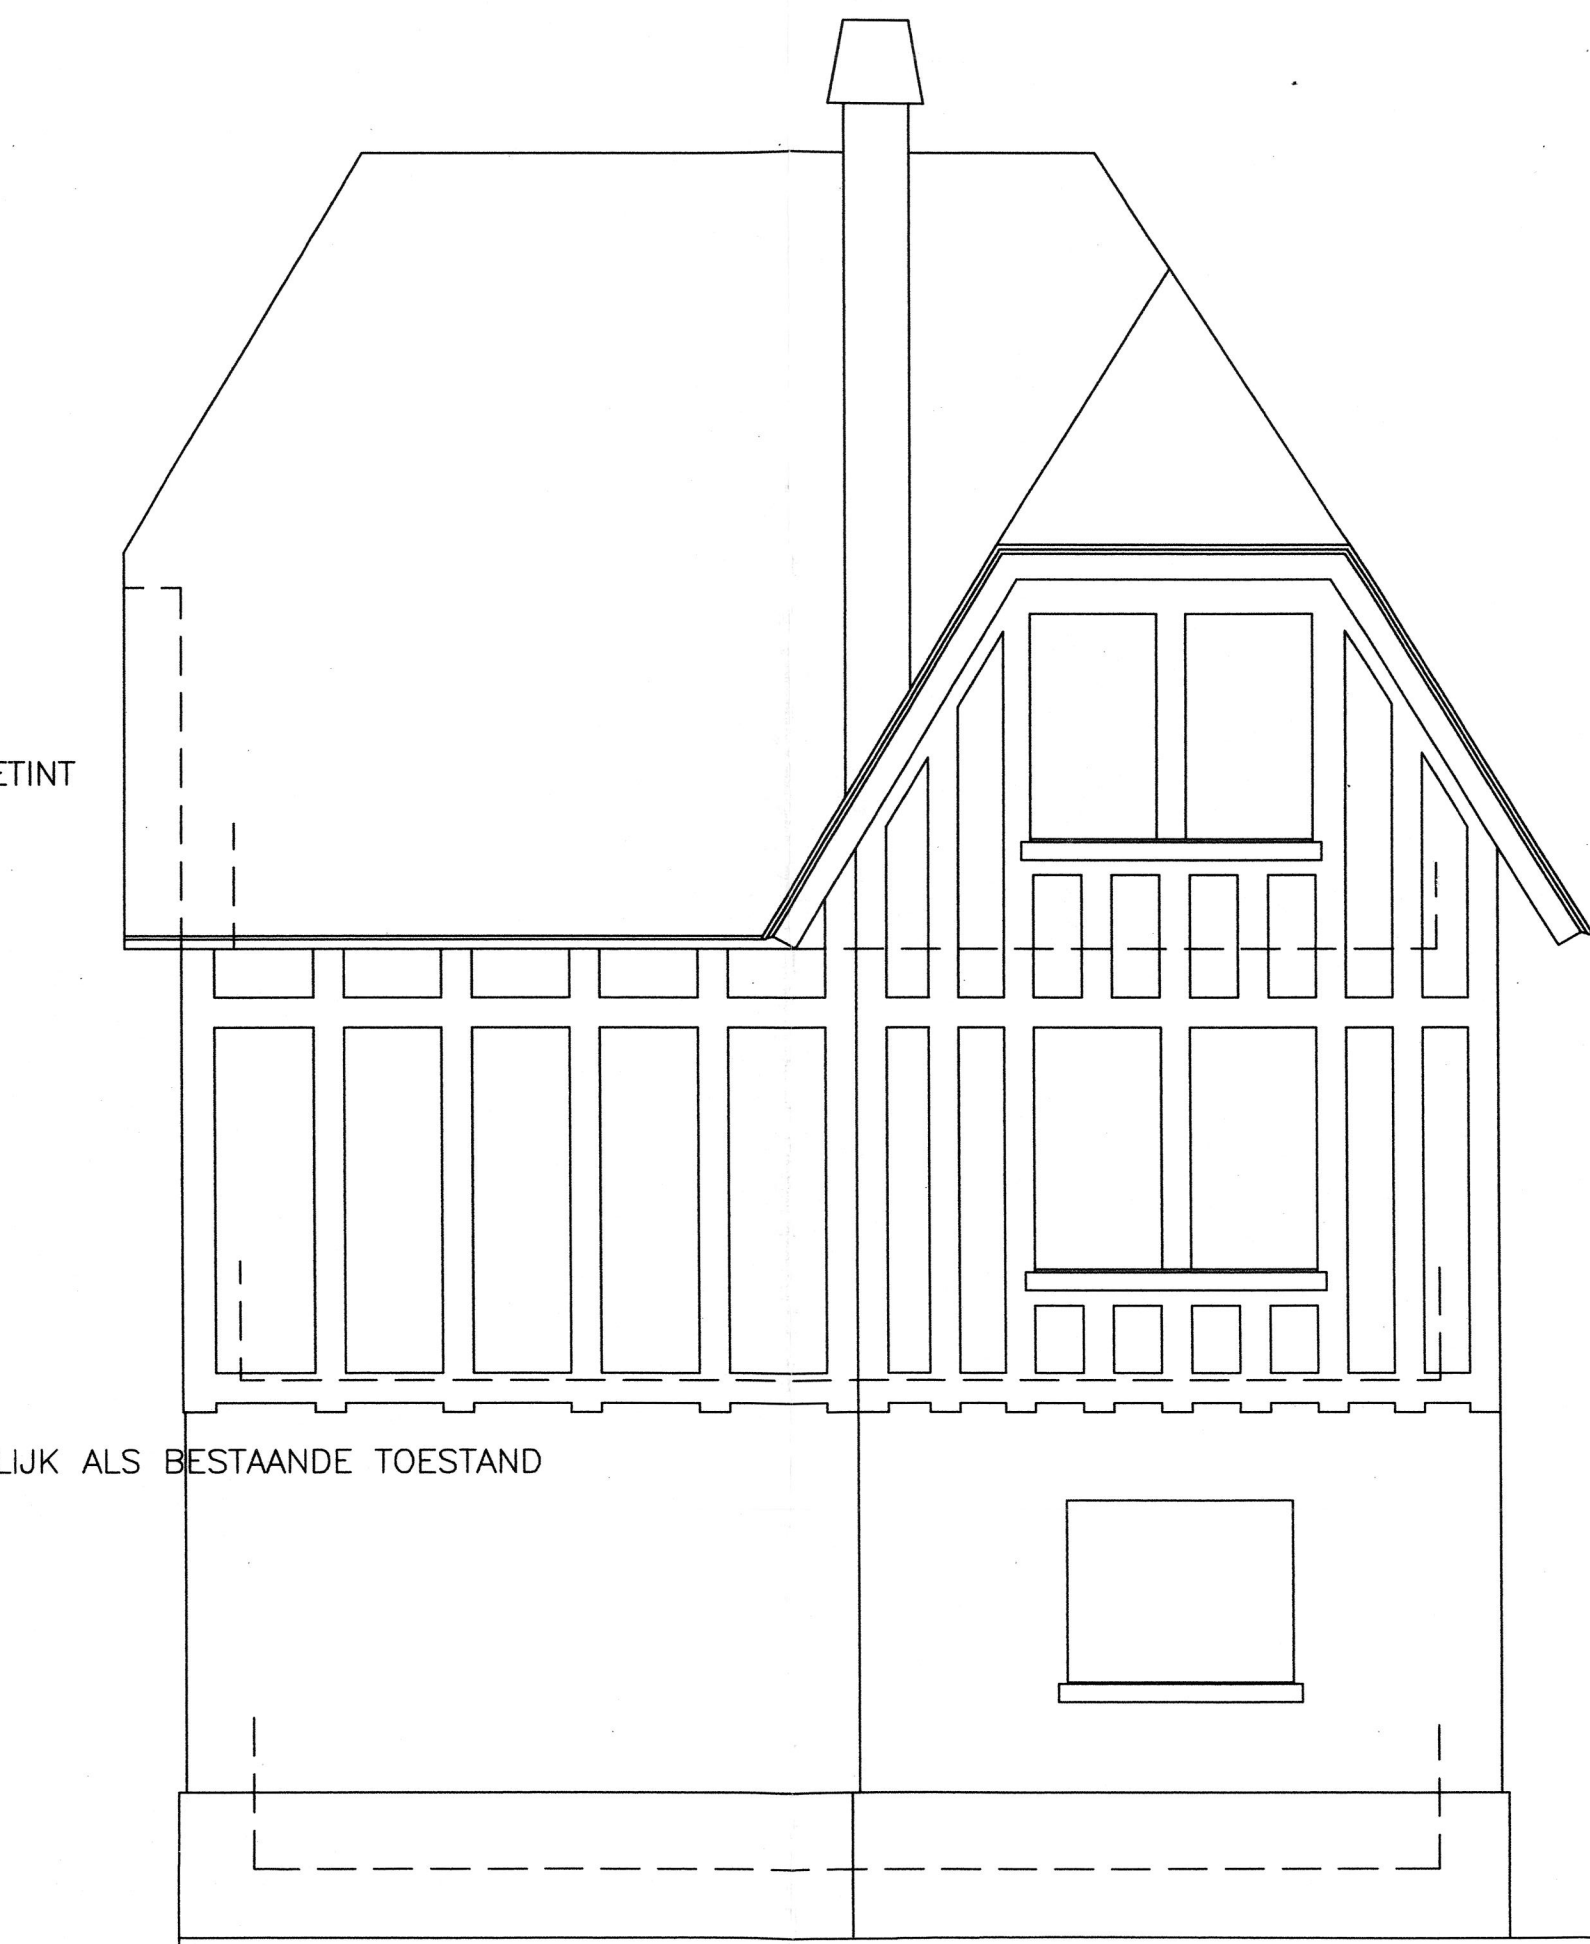

ZIJGEVEL

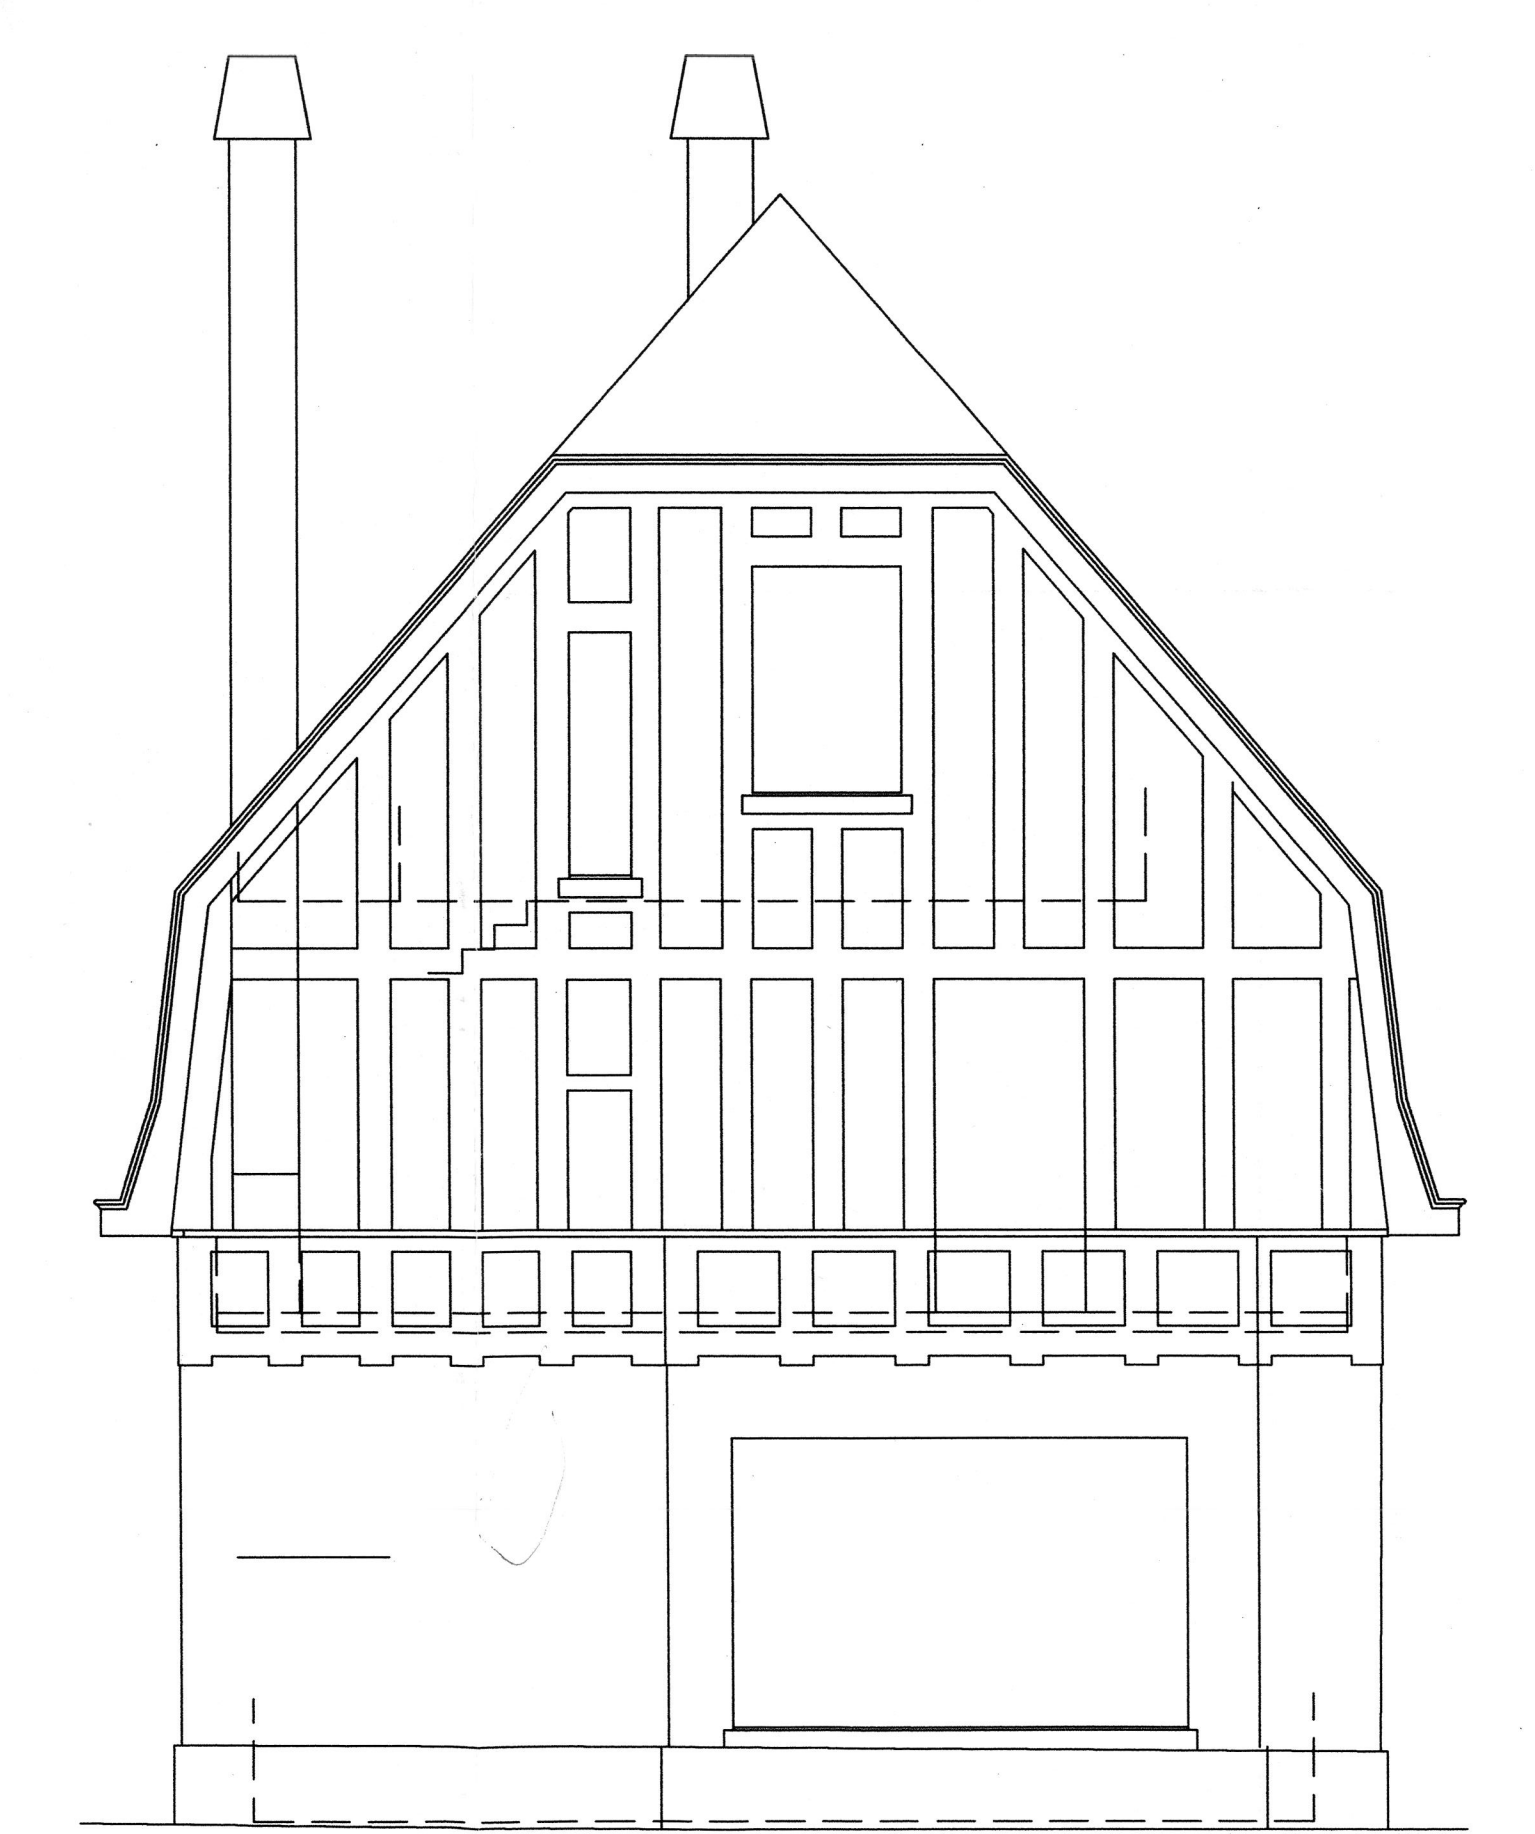


ZIJGEVEL  
(bestaande zijgevel)

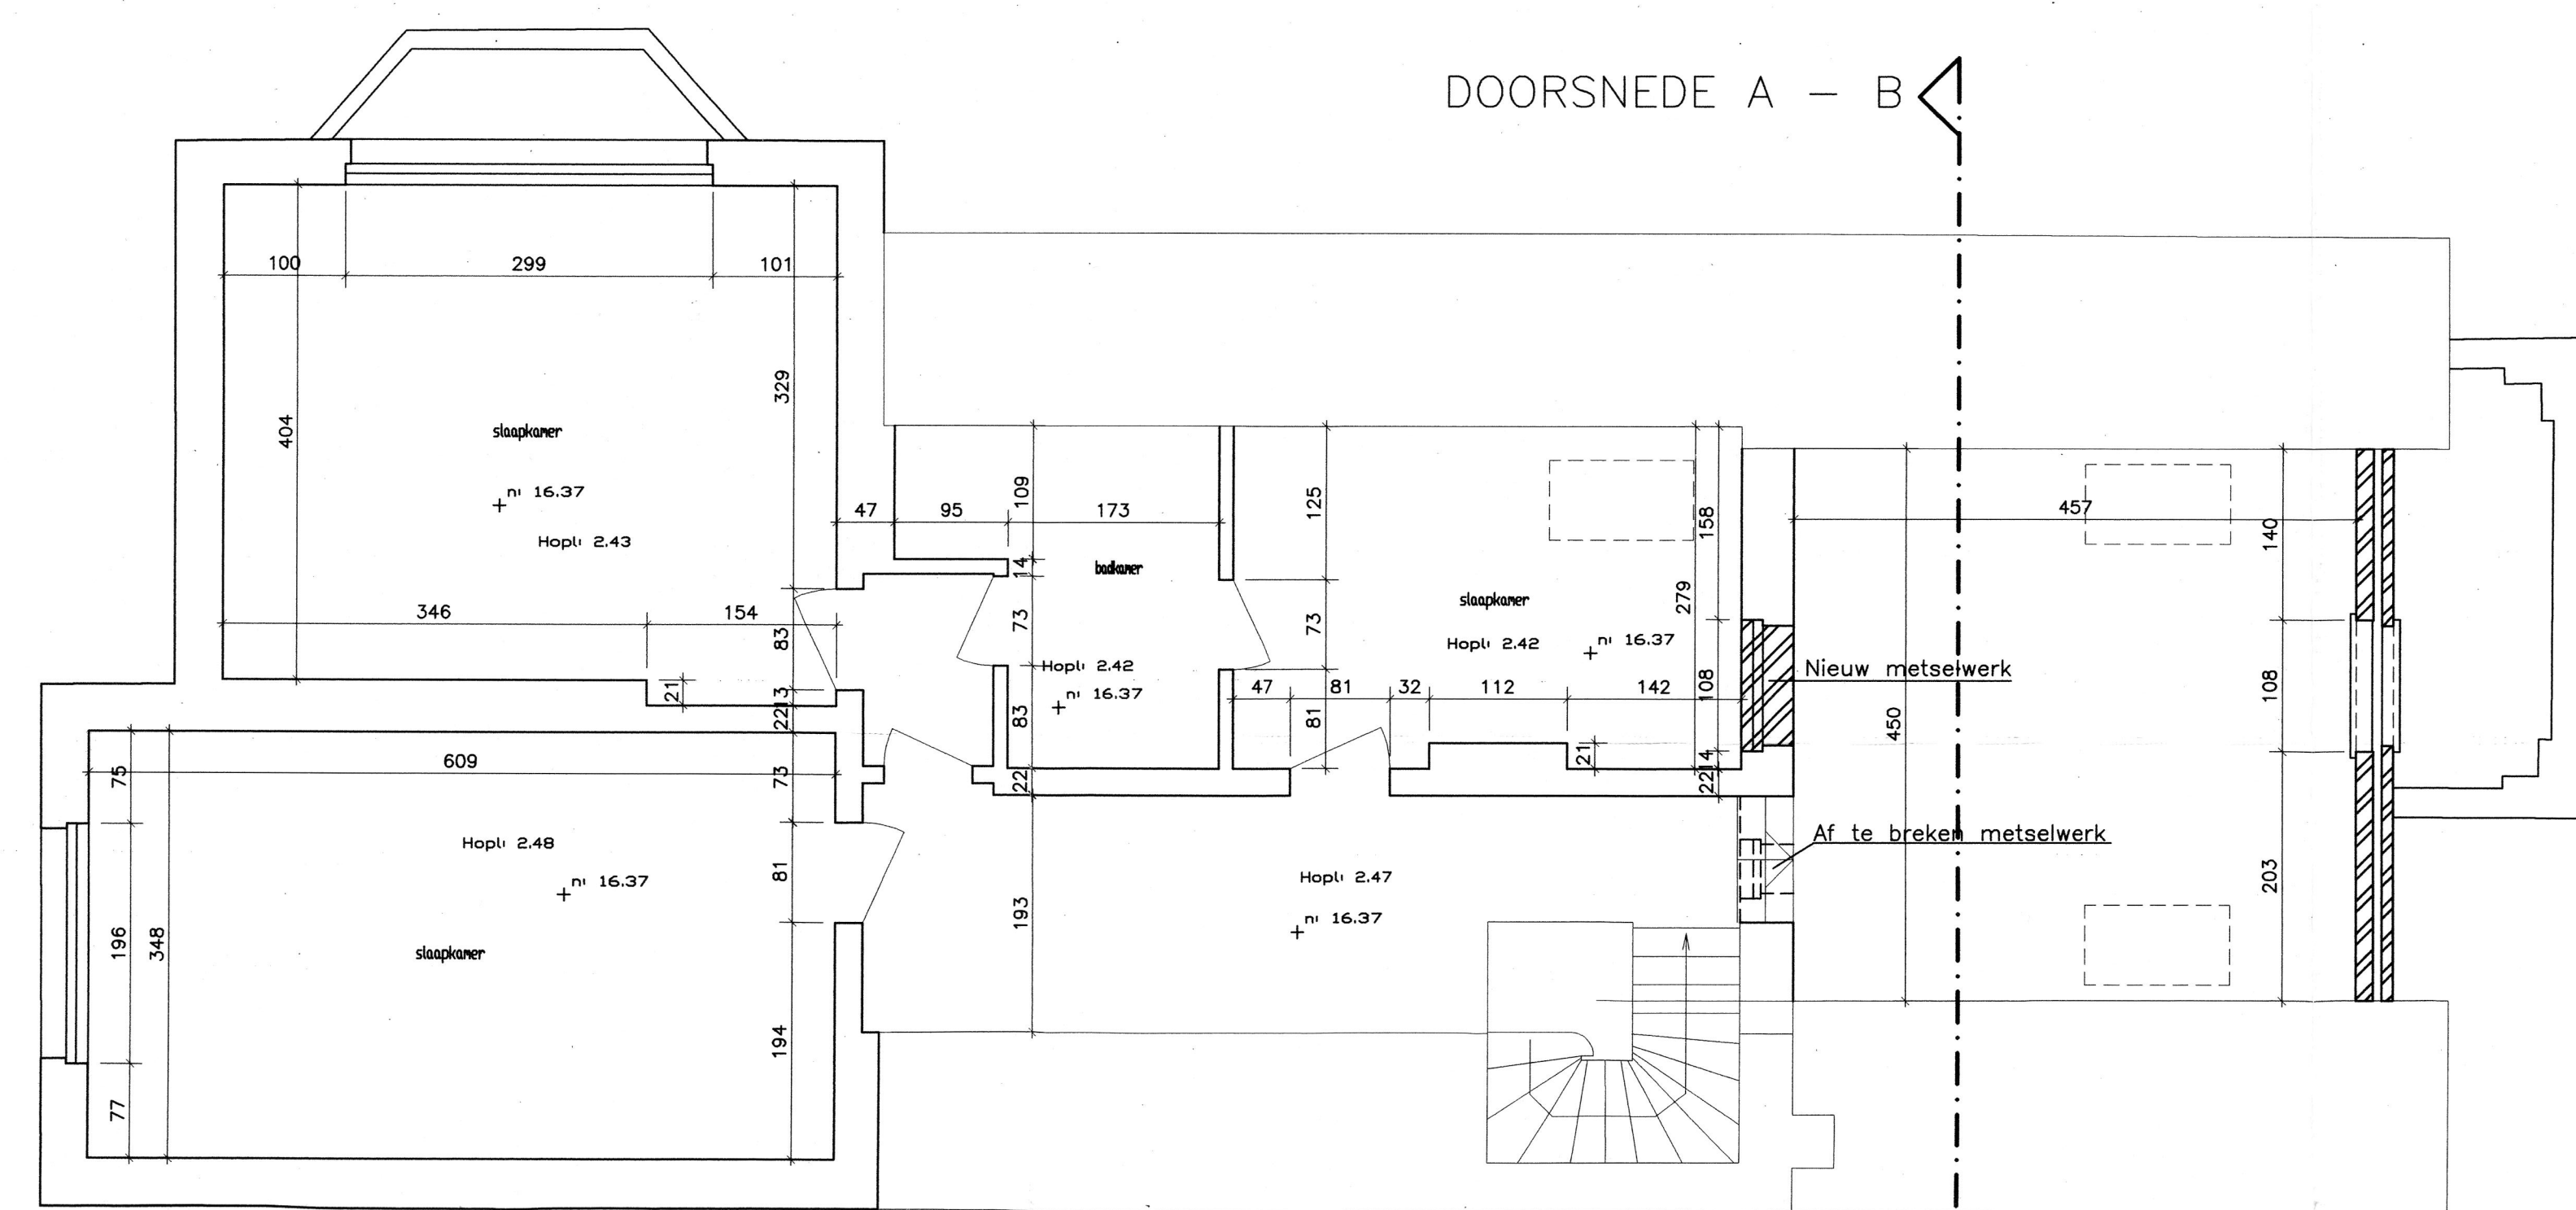


2de VERDIEP




VOORGEVEL

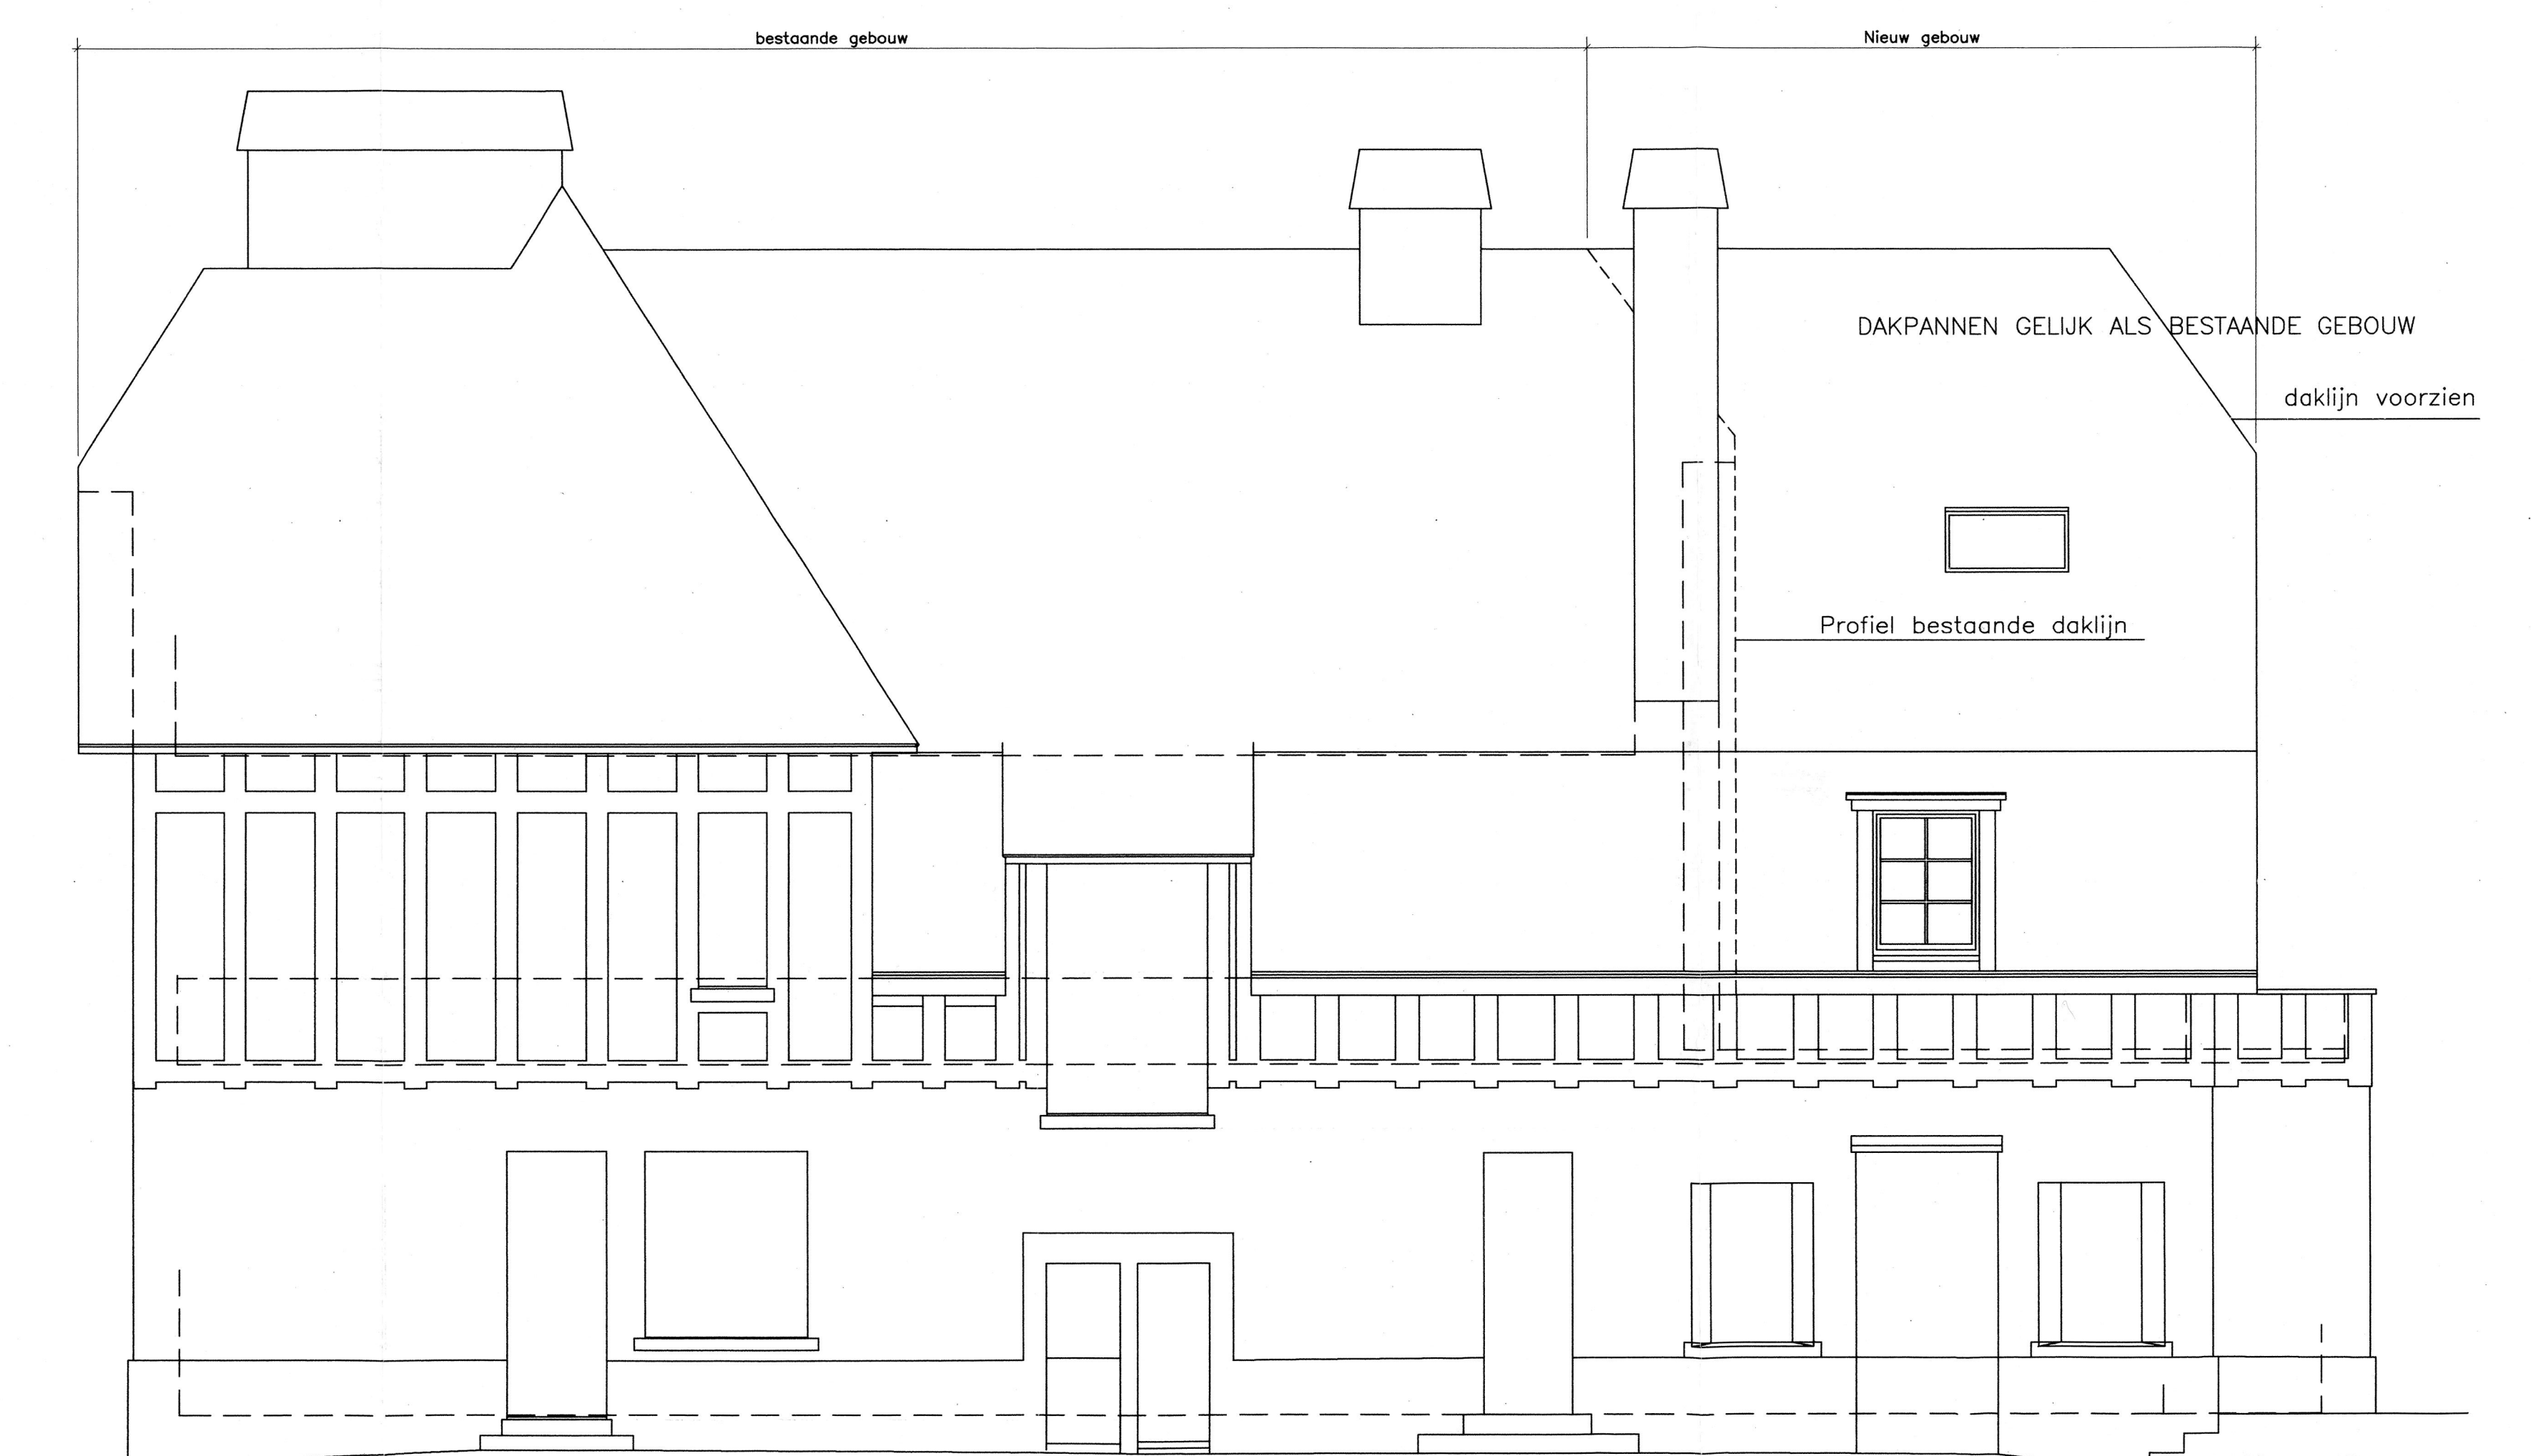


ACHTERGEVEL

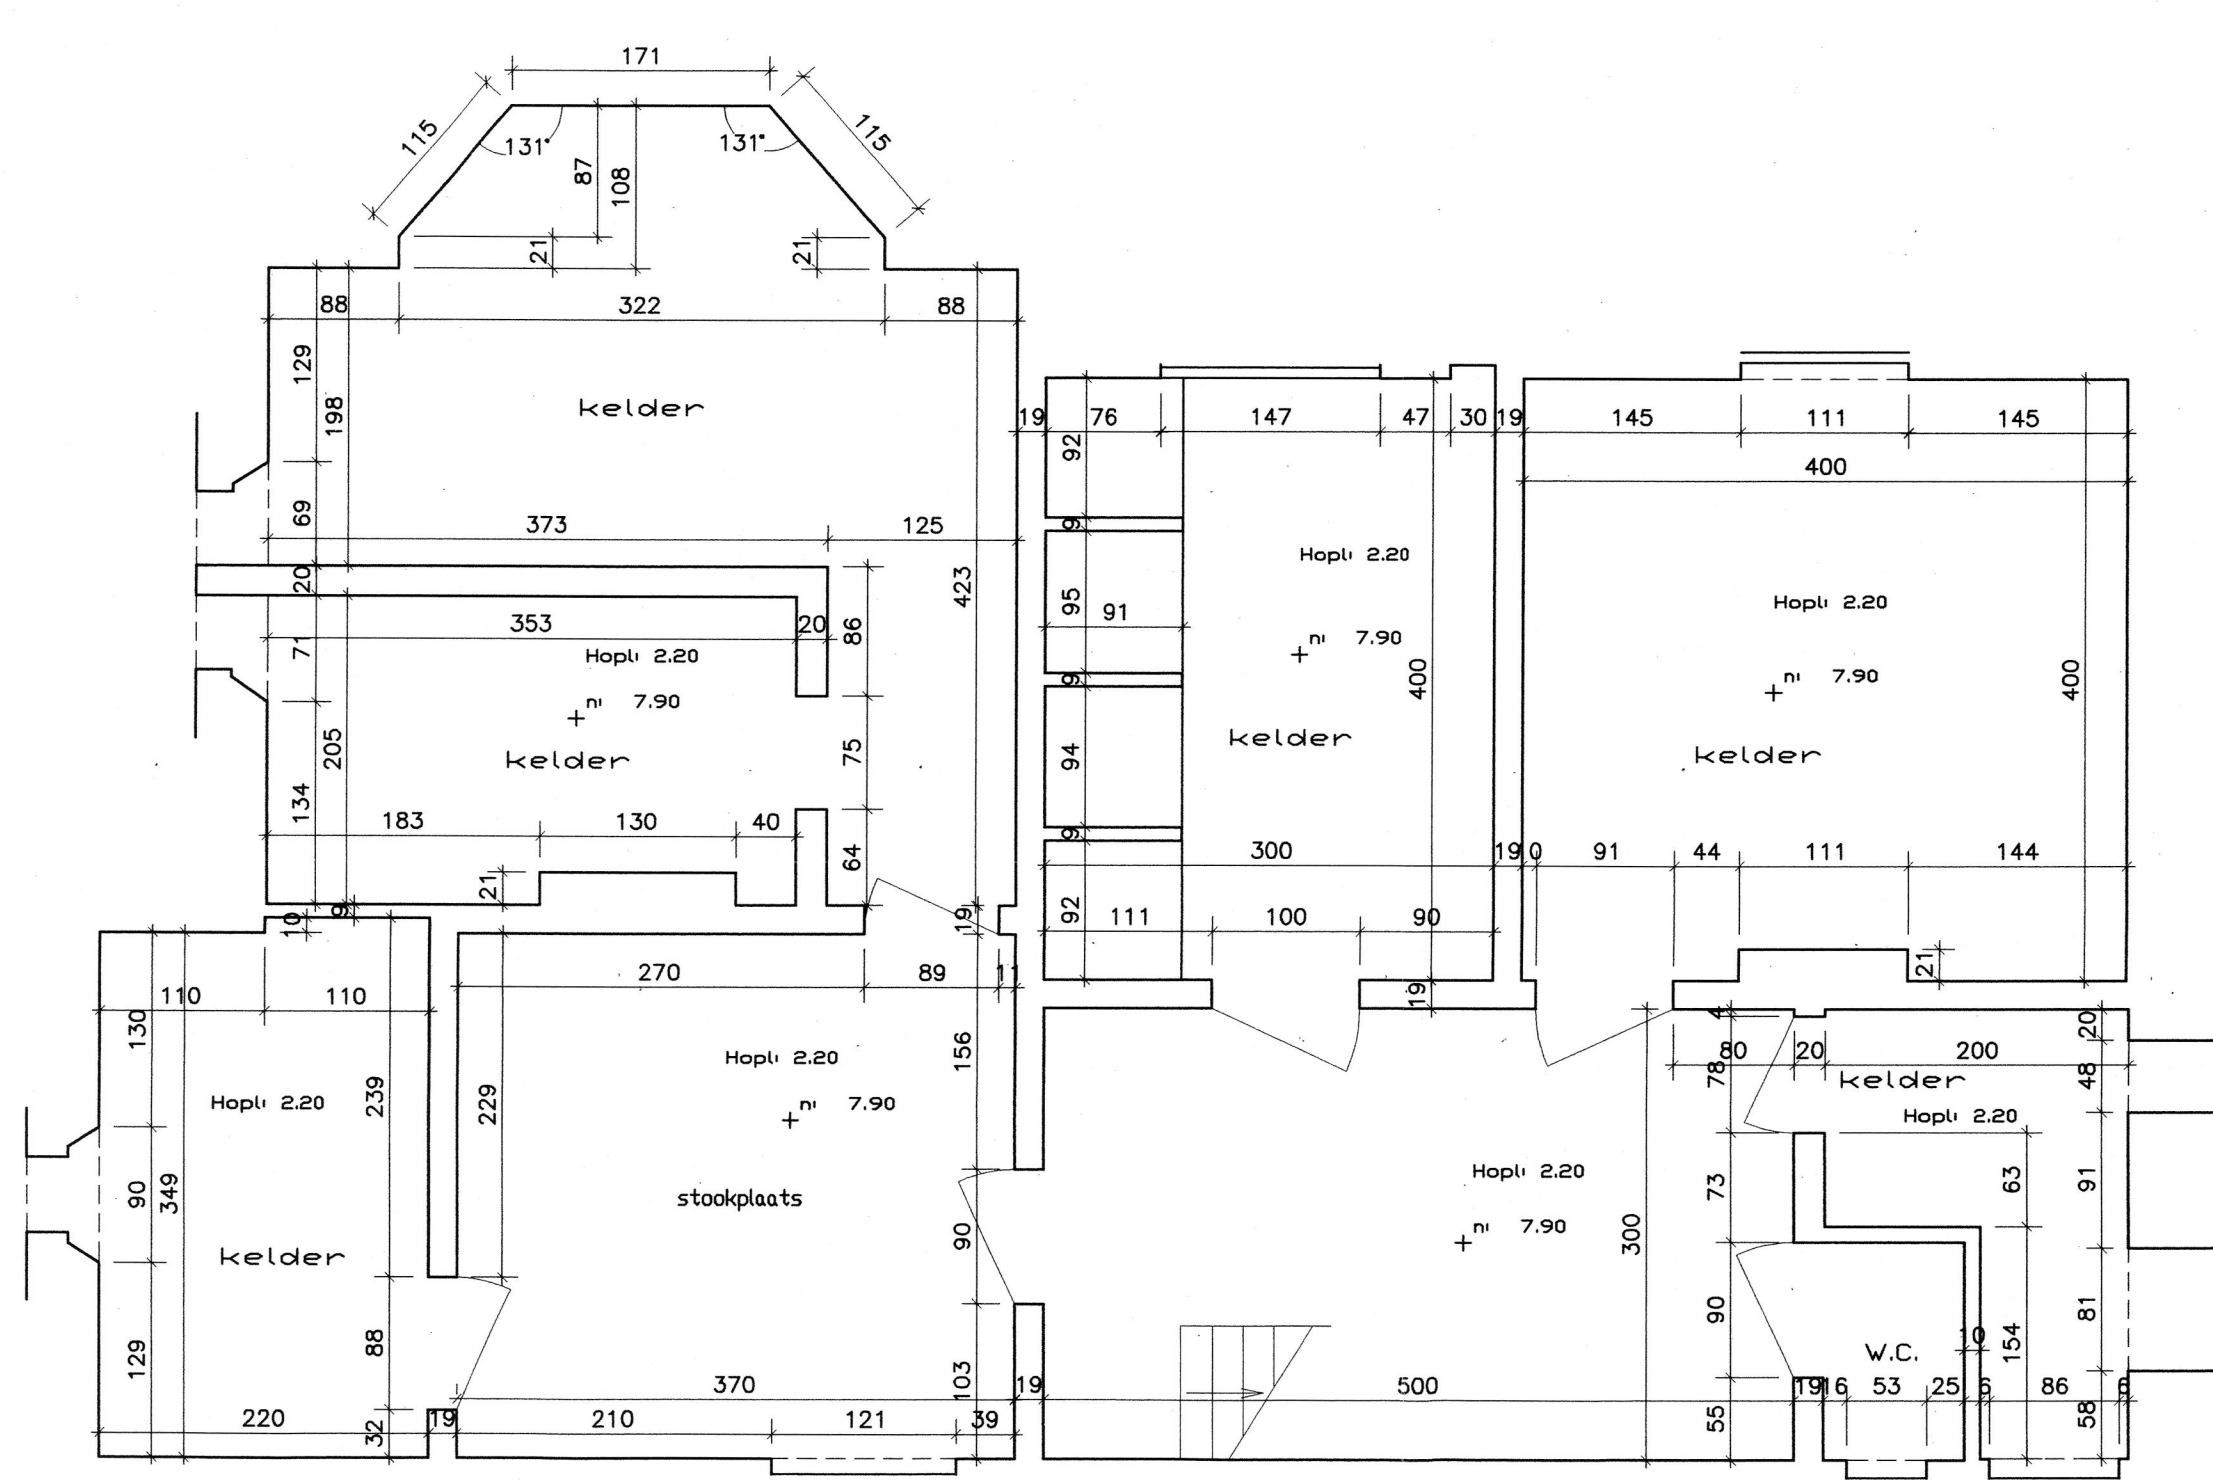

KELDER

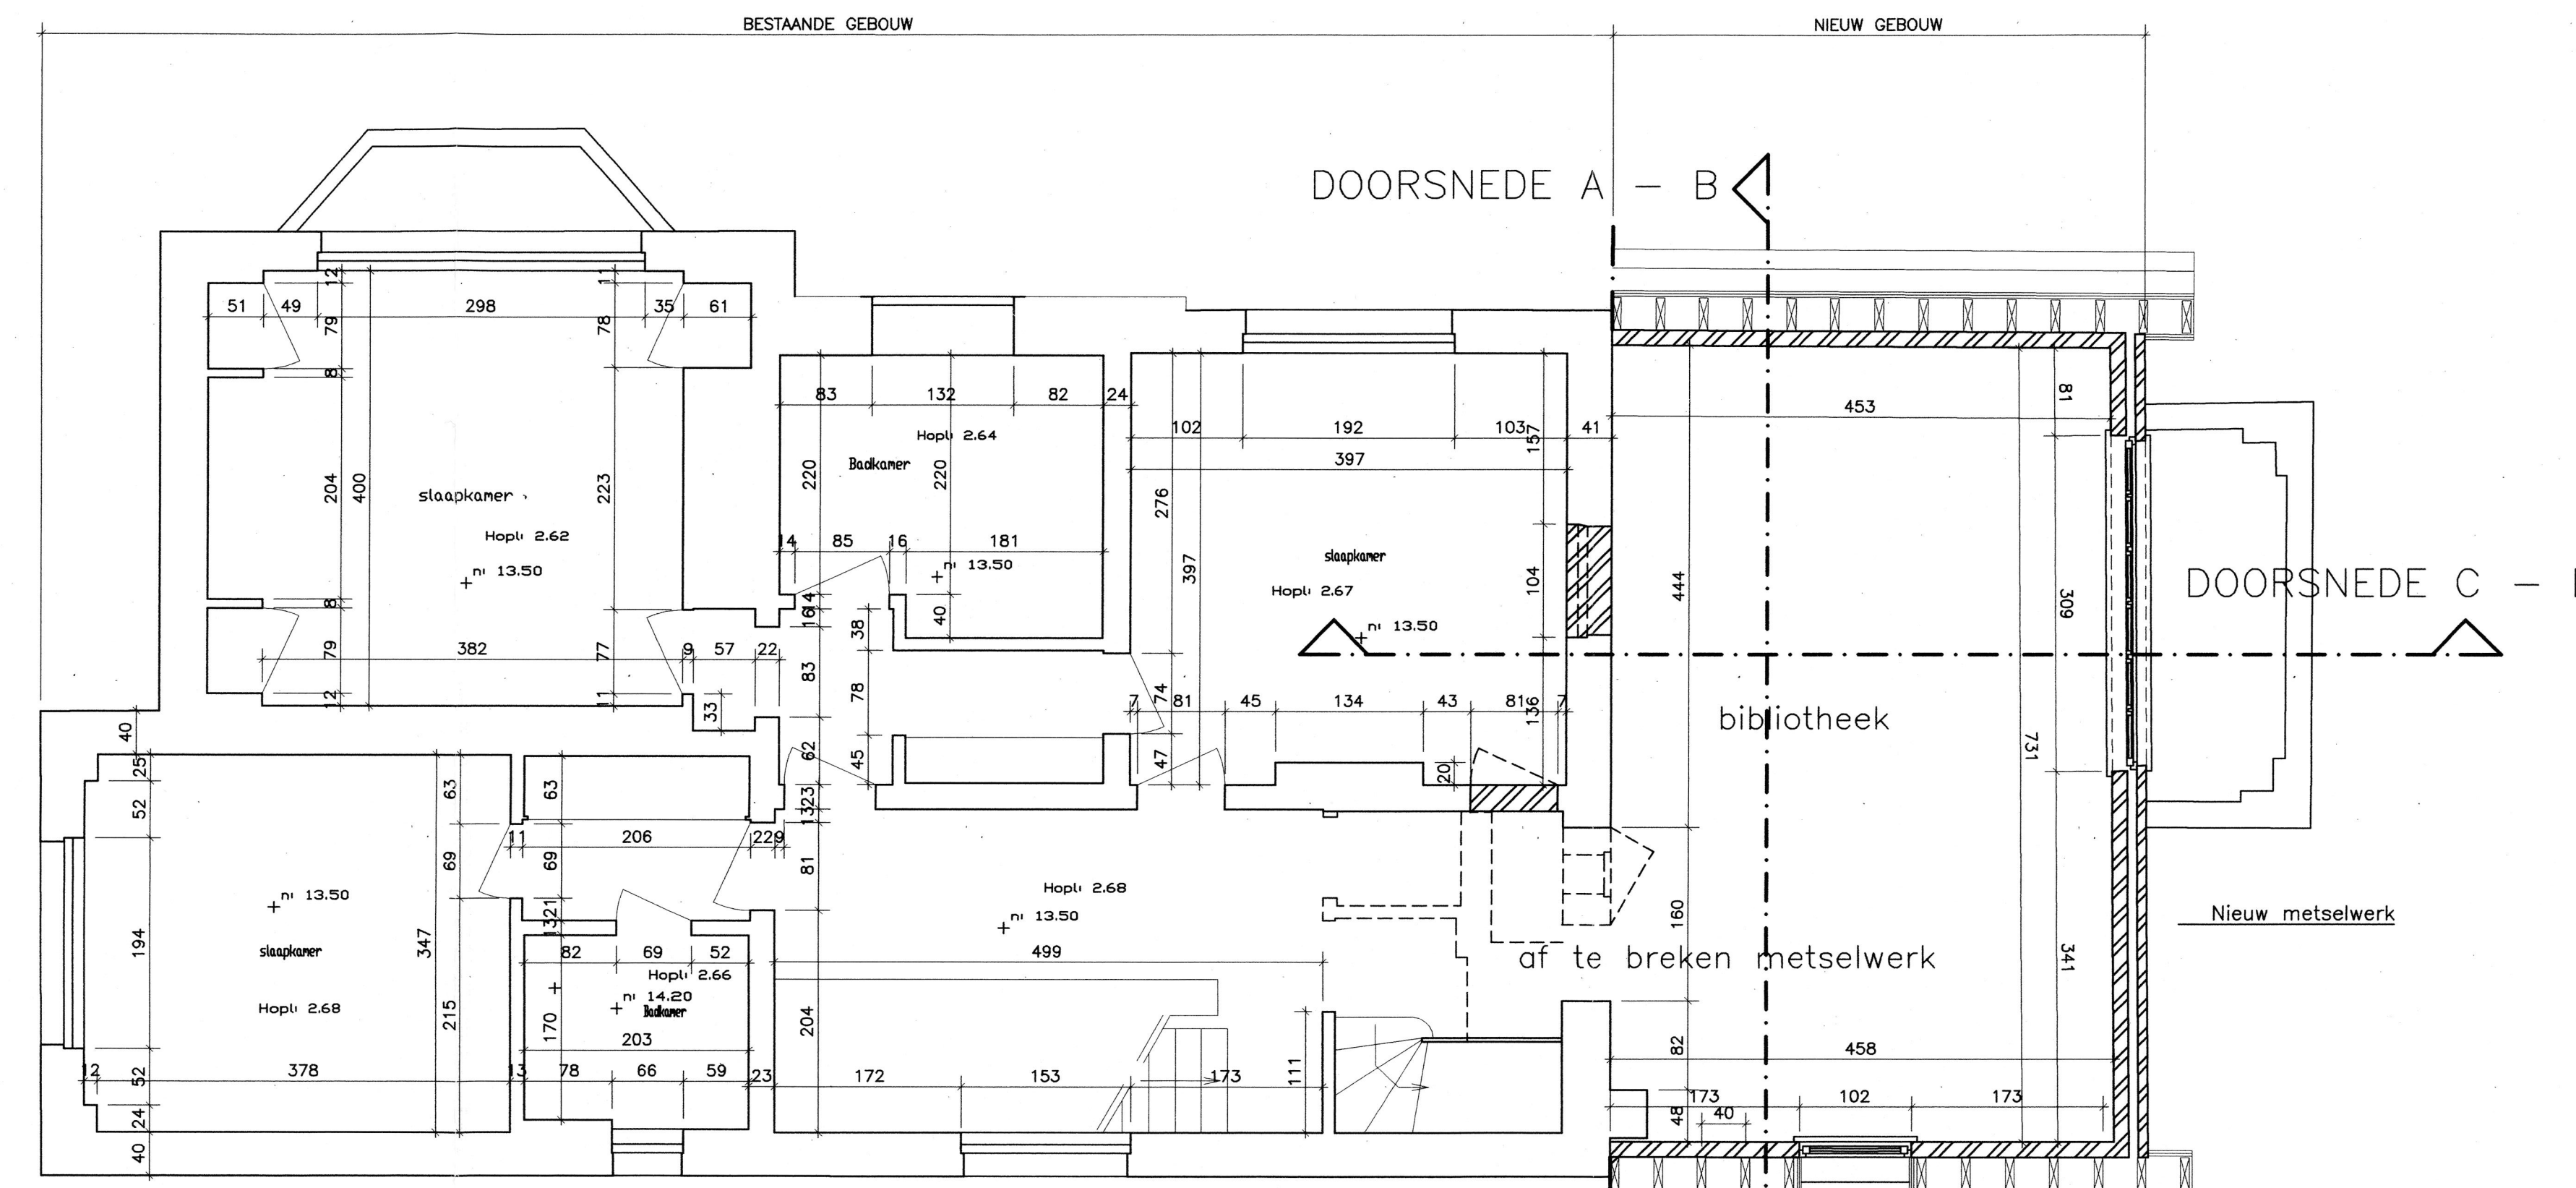

1ste VERDIEP

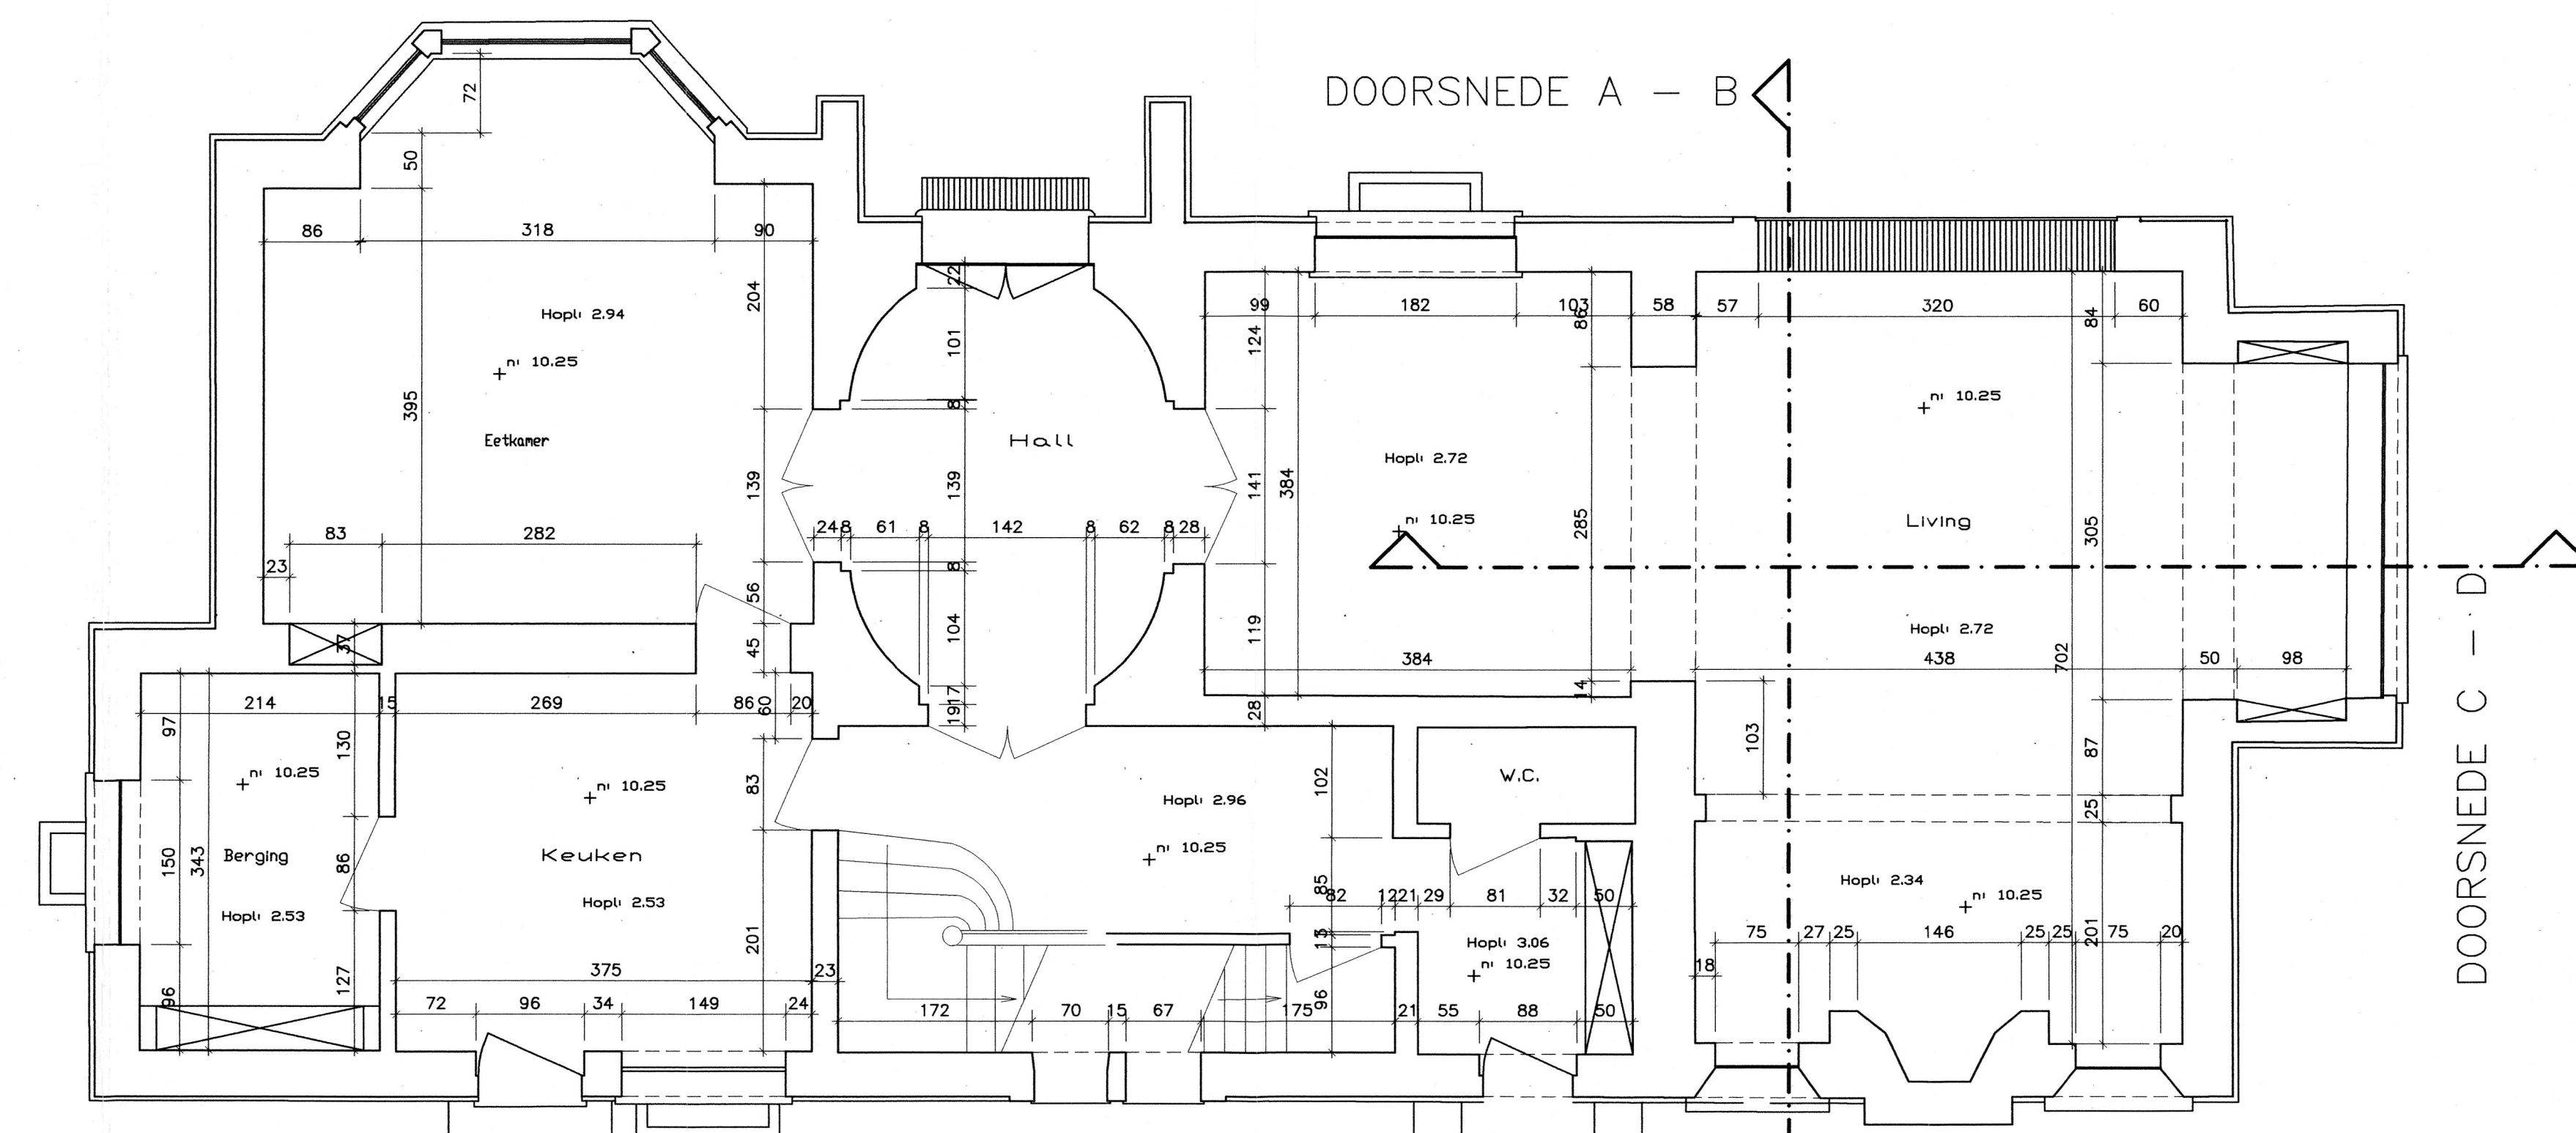

GELIJKVLOERS

PROVINCIE VLAAMS BRABANT  
GEMEENTE HOEILAART

VOOR REKENING VAN :  
**BURCO N.V.**  
TERHULPSESTEENWEG 10  
1560 HOEILAART

GEZIEN EN GOEDGEKEURD VOOR GELIJKVORMIGE  
UITVOERING EN GEVOEGD BIJ DE BOUWAANVRAAG

plannen opgemaakt door  
**TH. WOLF et PARTNERS, architecten**  
WOLFFENBACH 11 - 13  
1160 Brussel  
tel. 02 673.64.20  
fax 02 673.64.90  
ingeschreven in de Orde van de Architecten van de Provincie Brabant

WERF  
KAD. SEKTIE C 73a8 - 73m9  
TERHULPSESTEENWEG 10  
1560 HOEILAART

GEMEENTE

PLANNEN — DOORSNEDEN — GEVELS  
1/50