

LIJST VAN DE AANPALENDE EIGENAARS

73 a8	BURCO
73 m8	BURCO
73 c	staatsdomein-goederen beheerd door het vlaamse gewest-waters en bossen
75 f11	VAN DE VLOED-MARTIN
	MARTIN
75 f13	HAEK-MARTIN
	domein van IVERLEK-Intercommunale vereniging voor de distributie van elektrische energie en F.M. en T.V.
75 e17	ATTENBOROUGH-VANDENBERGHE
75 c18	DUBOIS
73 a9	PHILIPS
73 v8	GOSSEZ-KETELS
73 c10	DHONT
73 a6	NIEDERPRUM-MAILLET
	PREVOST-PHOLIEN
73 x7	THIRIFAY-JANSSENS
73 v9	PIOTROWSKI-PLINK
73 l9	LAUWERS-MAES

KADASTERPLAN
SCHAAL : 1/1500

PROFIEL

SCHAAL 1/250

GEVELMATERIALEN

BESTAAND GEBOUW

DAKEN (PLAT DAK)

SCHOORSTEEN (GEEN)

MUREN WIT GESCHILDERDE CREPI MET DONKERBRUIN GESCHILDERD IMITATIE VANWERK

GOTEN EN REGENAFVOER (GEEN)

DORPELS BRUIN GESCHILDERD BETON

BUTENSCHILNWERK DONKERBRUIN VERNIST HARDHOUT

UITBREIDING GEBOUW

DAKEN ZWART VERNISTE STORMPANNEN (Vorm halfgebogen)

SCHOORSTEEN WIT TE SCHILDEREN BAKSTEEN


MUREN WIT GESCHILDERDE CREPI MET DONKERBRUIN GESCHILDERD IMITATIE VANWERK

GOTEN EN REGENAFVOER ZINK


DORPELS BRUIN GESCHILDERD BETON

BUTENSCHILNWERK, BUTENTRAP en BALKON DONKERBRUIN VERNIST HARDHOUT


MASSAPLAN ----- LEGENDA

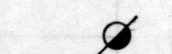

ELECTRISCHE PAAL

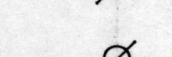


VERLICHTINGS PAAL

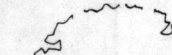

BESTAANDE BOMEN TE BEHOUDEN



HARSBROMEN TE BEHOUDEN

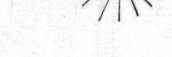


BESTAANDE HOOGTEPIJL



OPHEUWING

SCHAAL 1/250

EIGENDOM VAN BURCO N.V.

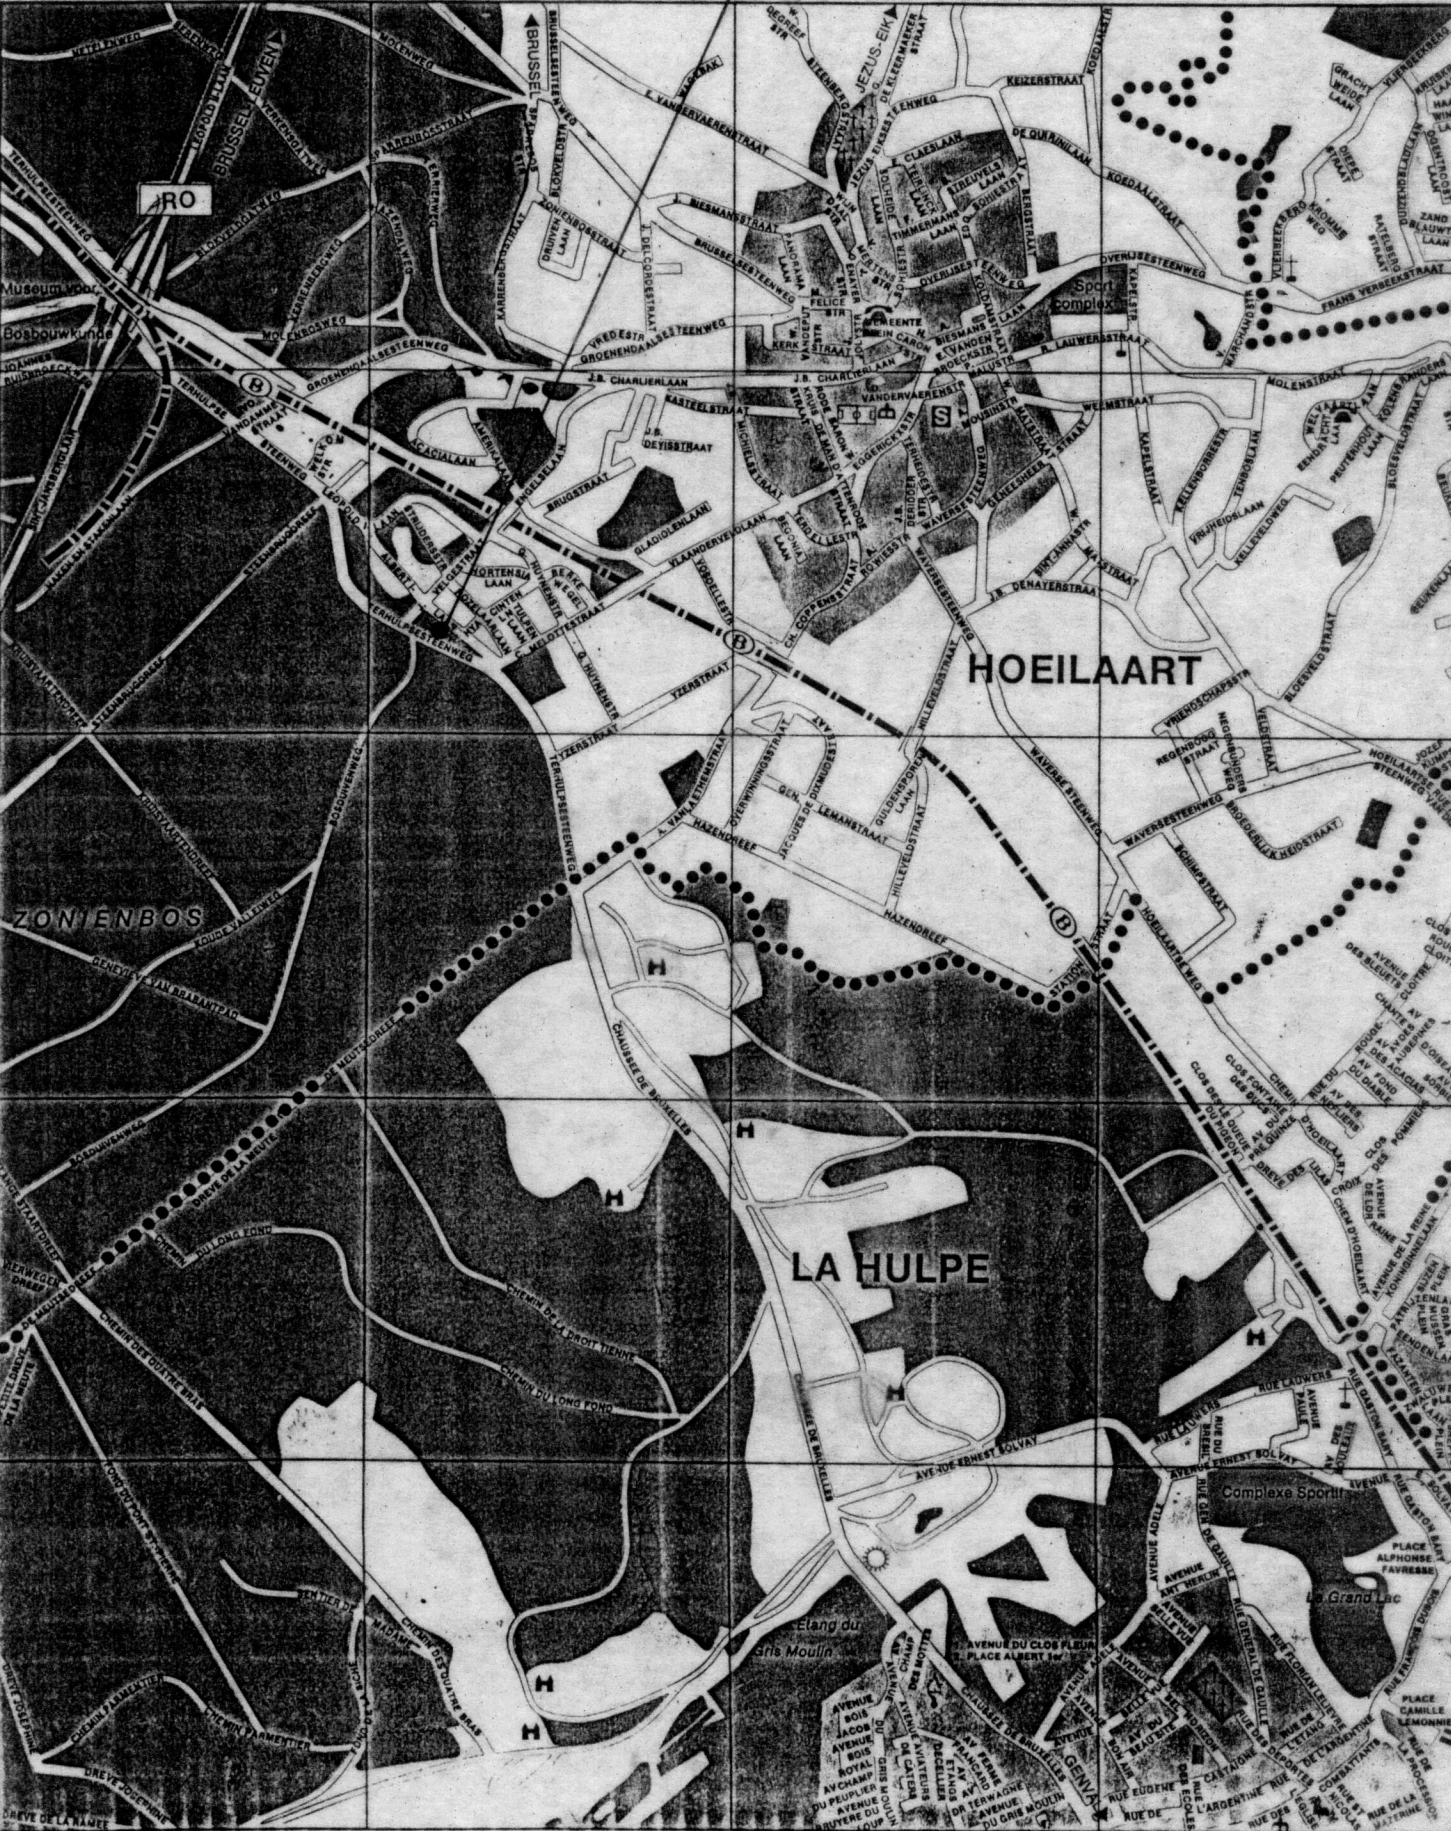

SITUATIEPLAN

SCHAAL: 1/20.000

GEMEENTE HOEILAART
PROVINCIE BRABANT

AANVRAAG VOOR EEN VERGUNNING VOOR HET UITBREIDEN VAN EEN WONING
(BOUWEN VAN EEN MANSARDEDAK)

BOUWHEER: BURCO N.V.
TERHULPSE STEENWEG 10
1560 HOEILAART

WERF: TERHULPSE STEENWEG 10
1560 HOEILAART
kadastrale sectie: C 73a8, m8

Gezien en goedgekeurd voor gelijkvormige uitvoering en gevoegd bij de bouw aanvraag

De bouwheer datum 26.10.93 De architecten

De gemeente

Getuigen opgesteld door het
Schepencollege in zitting
van 18.11.93
De Gemeenteraad De Burgemeester

Plannen opgesteld door: Th. Wolf en P. CONREUR, ARCHITECTEN
WELRIEKENDE DREEF 99
tel: 02/ 657.10.95
fax: 02/ 657.58.93

Ingeschreven in de orde der architecten van de provincie Brabant

PLAN NR 3: INPLANTING

SCHAAL: 1/250 1/20.000