

CHÊNE AU CORBEAU 47

CRÉÉ LE
2023-03-31

Surface totale 603.40 m ²	Étages 4	Pièces 36	Salles de bain 5
---	-------------	--------------	---------------------


CHÊNE AU CORBEAU 47

SURFACE TOTALE : 603.40 m² • SURFACE HABITABLE : 593.92 m² • ÉTAGES : 4 • PIÈCES : 36



▼ Rez-de-chaussée

SURFACE TOTALE : 209.98 m² • SURFACE HABITABLE : 209.98 m² • PIÈCES : 12

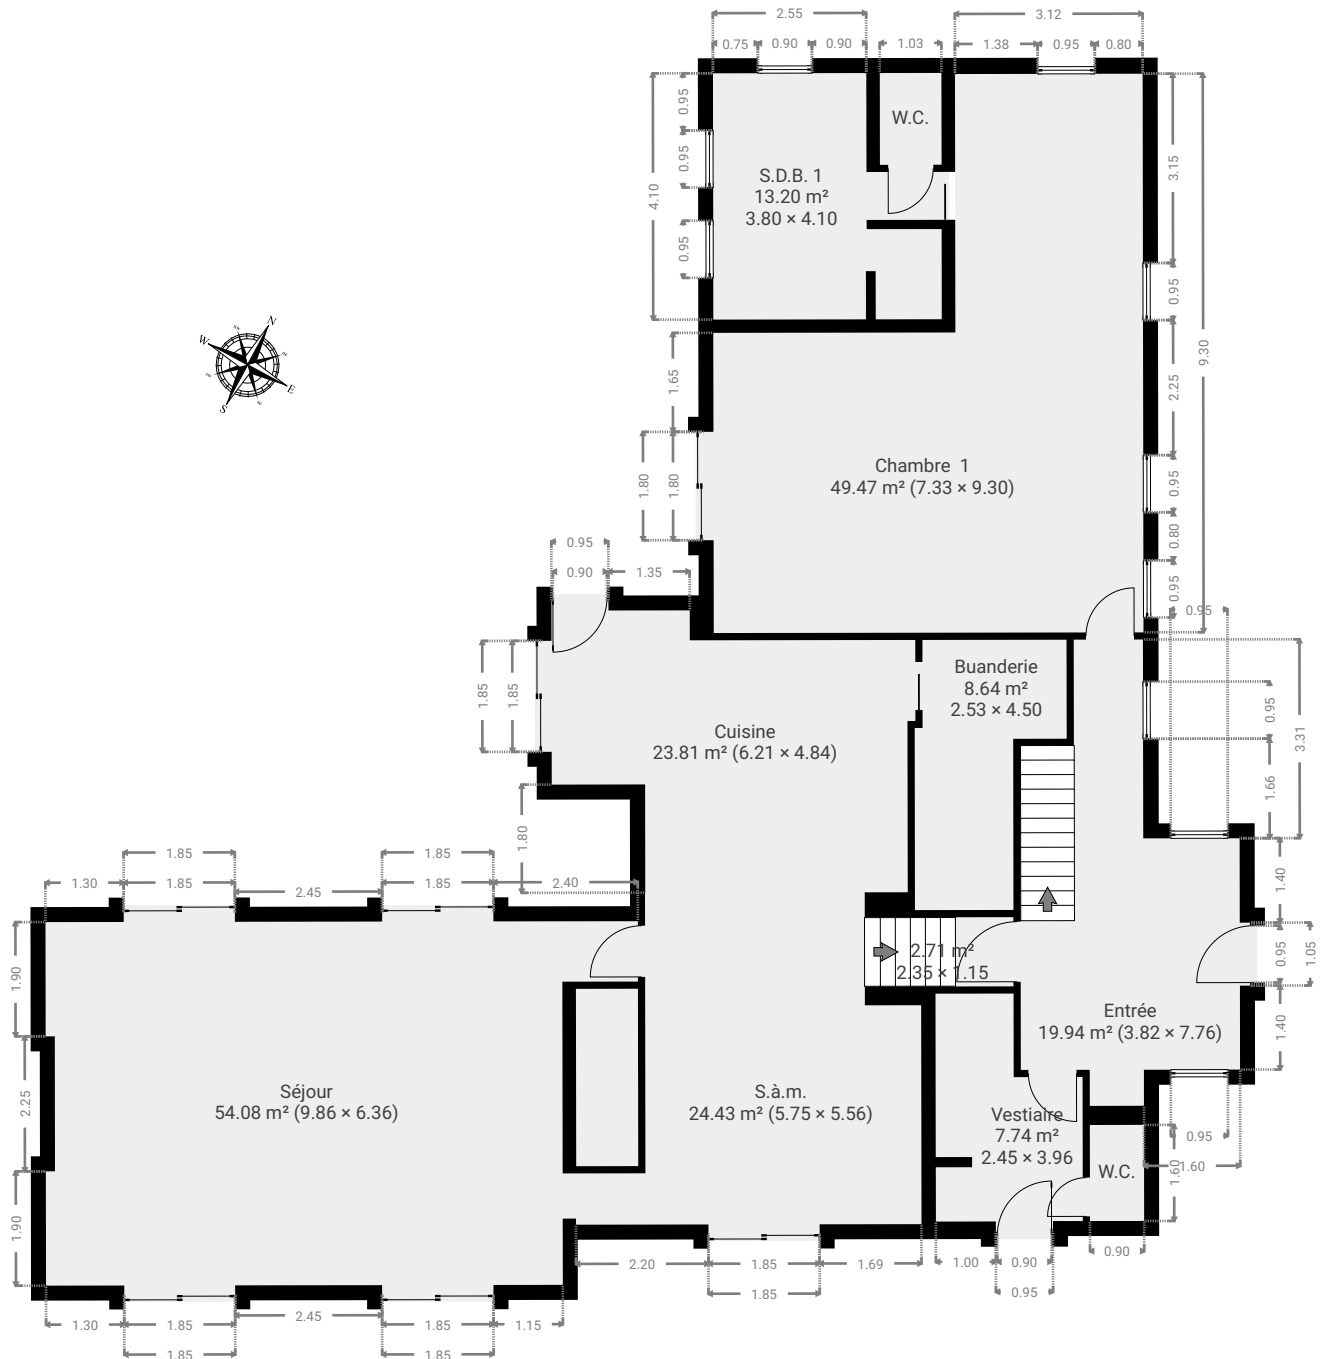

CETTE SUPERFICIE TOTALE CORRESPOND À L'ADDITION DES MESURES NETTES DE TOUTES LES PIÈCES, SANS COMPTER LES MURS, LES PASSAGES ENTRE LES PIÈCES ET LES GAINES TECHNIQUES

0 2 4 6m



CHÊNE AU CORBEAU 47

SURFACE TOTALE : 603.40 m² • SURFACE HABITABLE : 593.92 m² • ÉTAGES : 4 • PIÈCES : 36




Rez-de-chaussée

LARGEUR : 1.03 m • LONGUEUR : 2.95 m
SURFACE : 3.05 m² • PÉRIMÈTRE : 7.97 m

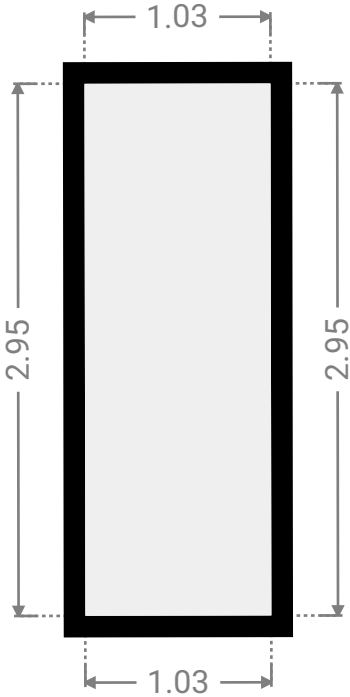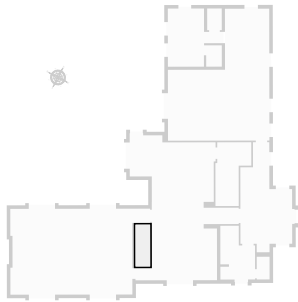

Rez-de-chaussée

LARGEUR : 2.35 m • LONGUEUR : 1.15 m
SURFACE : 2.71 m² • PÉRIMÈTRE : 7.01 m

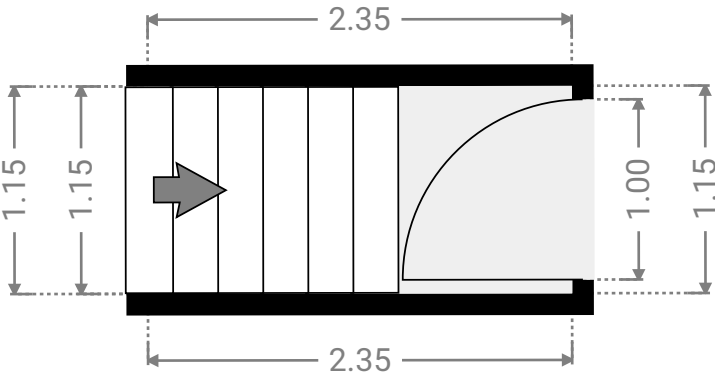



CHÊNE AU CORBEAU 47

SURFACE TOTALE : 603.40 m² • SURFACE HABITABLE : 593.92 m² • ÉTAGES : 4 • PIÈCES : 36





▼ Buanderie Rez-de-chaussée

LARGEUR : 2.53 m • LONGUEUR : 4.50 m
SURFACE : 8.64 m² • PÉRIMÈTRE : 14.05 m

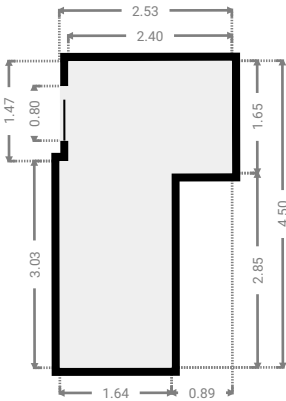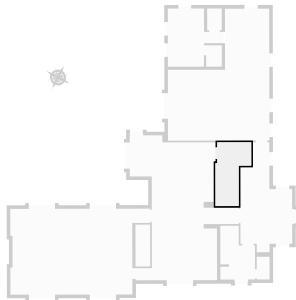

▼ Chambre 1 Rez-de-chaussée

LARGEUR : 7.33 m • LONGUEUR : 9.30 m
SURFACE : 49.47 m² • PÉRIMÈTRE : 33.24 m

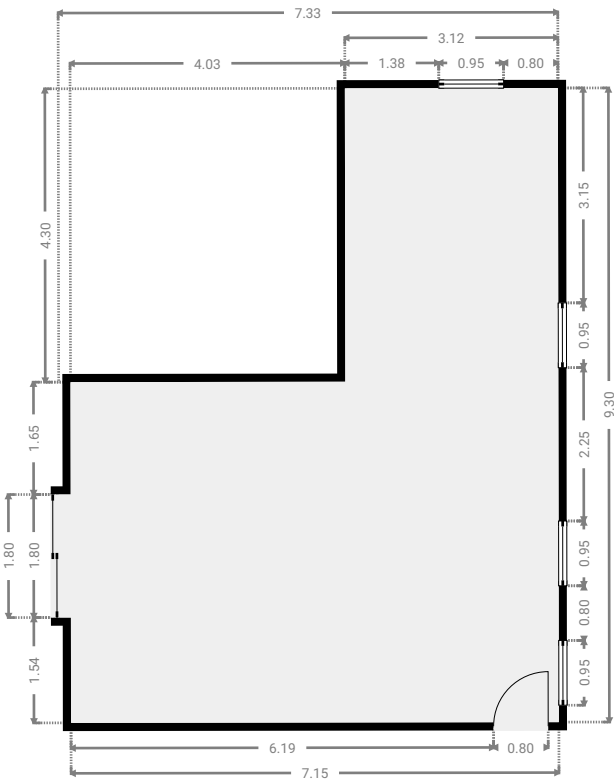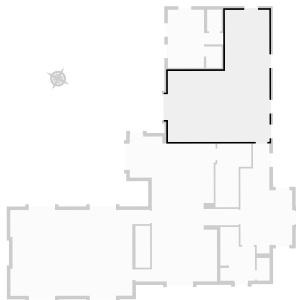

CETTE SUPERFICIE TOTALE CORRESPOND À L'ADDITION DES MESURES NETTES DE TOUTES LES PIÈCES, SANS COMPTER LES MURS, LES PASSAGES ENTRE LES PIÈCES ET LES GAINES TECHNIQUES

0 1 2 3 4 5m

1:111



CHÊNE AU CORBEAU 47

SURFACE TOTALE : 603.40 m² • SURFACE HABITABLE : 593.92 m² • ÉTAGES : 4 • PIÈCES : 36





▼ Cuisine Rez-de-chaussée

LARGEUR : 6.21 m • LONGUEUR : 4.84 m
SURFACE : 23.81 m² • PÉRIMÈTRE : 22.10 m

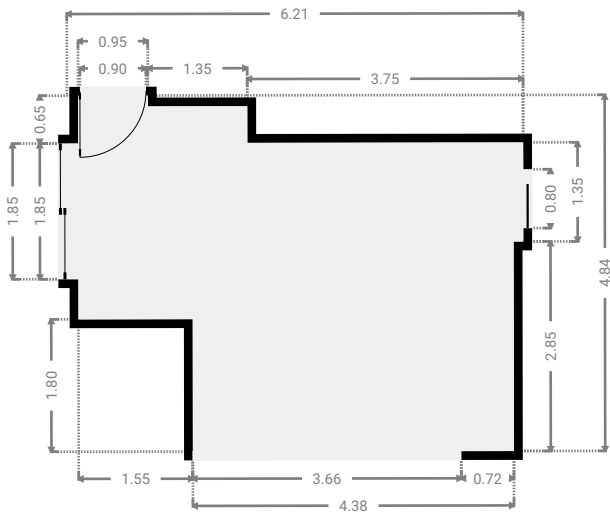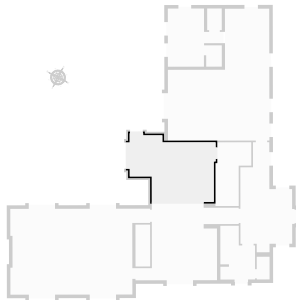

▼ Entrée Rez-de-chaussée

LARGEUR : 3.82 m • LONGUEUR : 7.76 m
SURFACE : 19.94 m² • PÉRIMÈTRE : 23.15 m

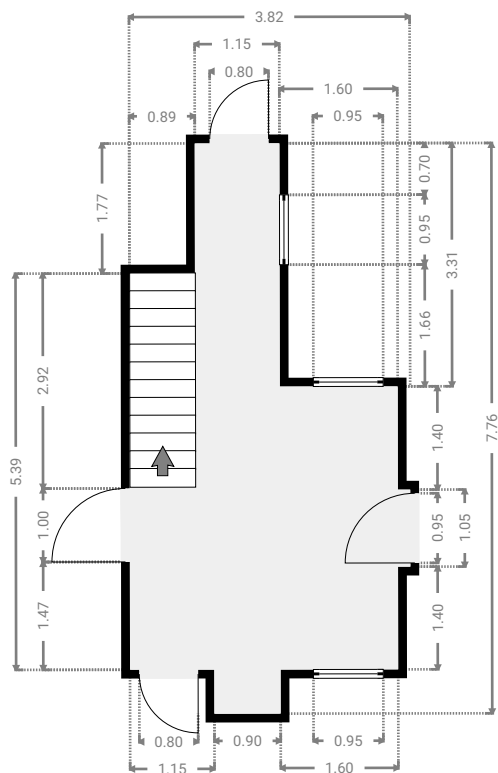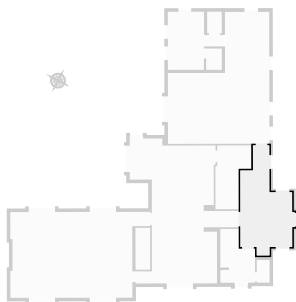

CETTE SUPERFICIE TOTALE CORRESPOND À L'ADDITION DES MESURES NETTES DE TOUTES LES PIÈCES, SANS COMPTER LES MURS, LES PASSAGES ENTRE LES PIÈCES ET LES GAINES TECHNIQUES



CHÊNE AU CORBEAU 47

SURFACE TOTALE : 603.40 m² • SURFACE HABITABLE : 593.92 m² • ÉTAGES : 4 • PIÈCES : 36





▼ S.D.B. 1 Rez-de-chaussée

LARGEUR : 3.80 m • LONGUEUR : 4.10 m
SURFACE : 13.20 m² • PÉRIMÈTRE : 19.90 m

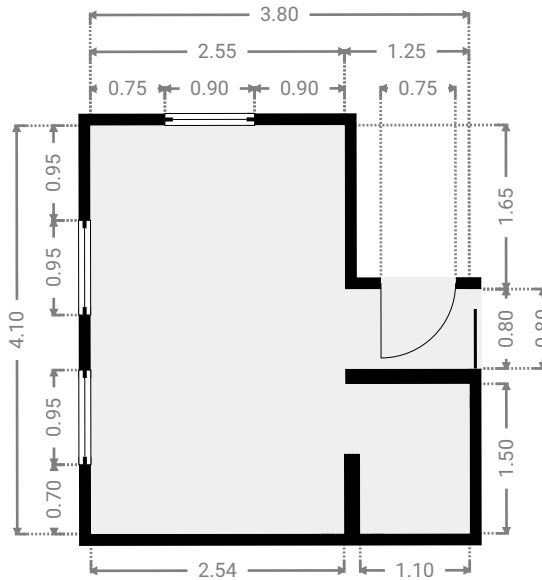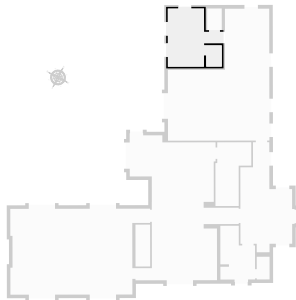


▼ S.à.m. Rez-de-chaussée

LARGEUR : 5.75 m • LONGUEUR : 5.56 m
SURFACE : 24.43 m² • PÉRIMÈTRE : 22.61 m

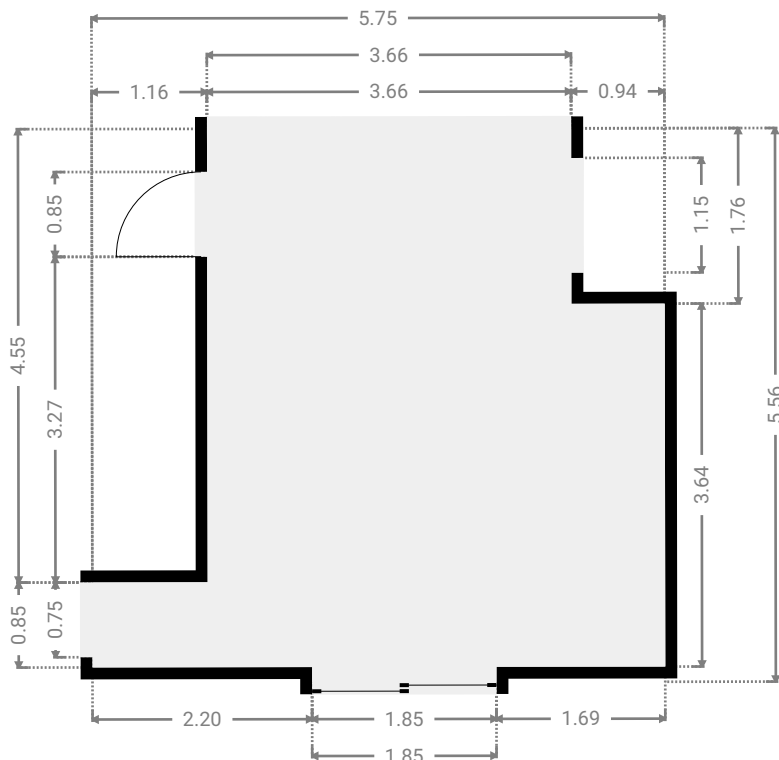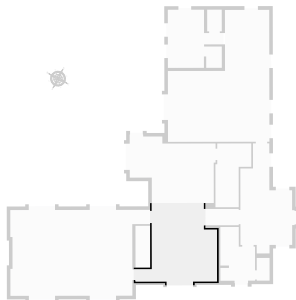

CETTE SUPERFICIE TOTALE CORRESPOND À L'ADDITION DES MESURES NETTES DE TOUTES LES PIÈCES, SANS COMPTER LES MURS, LES PASSAGES ENTRE LES PIÈCES ET LES GAINES TECHNIQUES

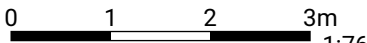



CHÊNE AU CORBEAU 47

SURFACE TOTALE : 603.40 m² • SURFACE HABITABLE : 593.92 m² • ÉTAGES : 4 • PIÈCES : 36





▼ Séjour Rez-de-chaussée

LARGEUR : 9.86 m • LONGUEUR : 6.36 m
SURFACE : 54.08 m² • PÉRIMÈTRE : 33.33 m

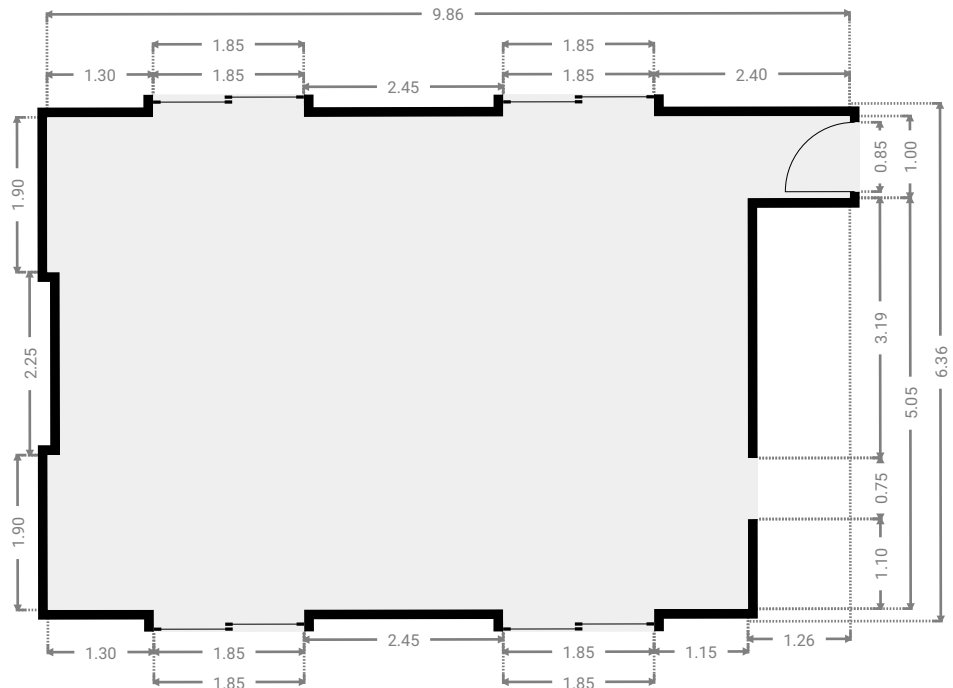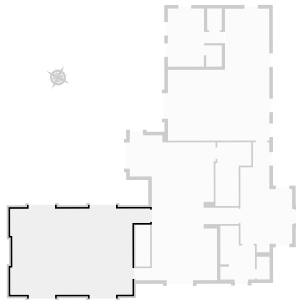

▼ Vestiaire Rez-de-chaussée

LARGEUR : 2.45 m • LONGUEUR : 3.96 m
SURFACE : 7.74 m² • PÉRIMÈTRE : 14.03 m

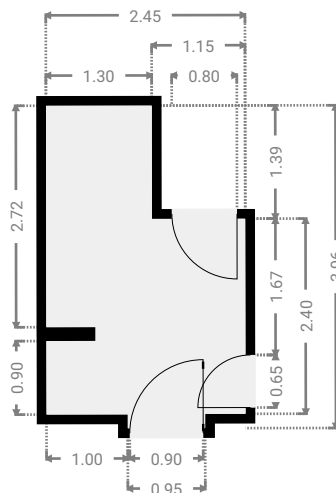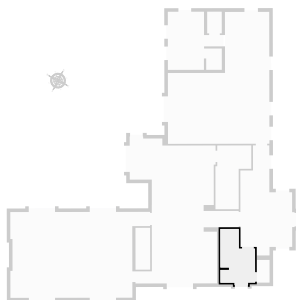

CHÊNE AU CORBEAU 47



SURFACE TOTALE : 603.40 m² • SURFACE HABITABLE : 593.92 m² • ÉTAGES : 4 • PIÈCES : 36



▼ W.C.

Rez-de-chaussée


LARGEUR : 0.90 m • LONGUEUR : 1.60 m
SURFACE : 1.44 m² • PÉRIMÈTRE : 5.00 m

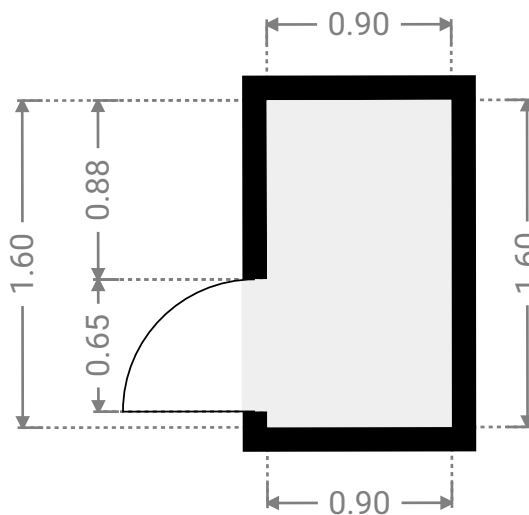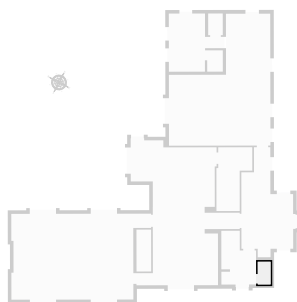

▼ W.C.

Rez-de-chaussée

LARGEUR : 1.03 m • LONGUEUR : 1.53 m
SURFACE : 1.57 m² • PÉRIMÈTRE : 5.11 m

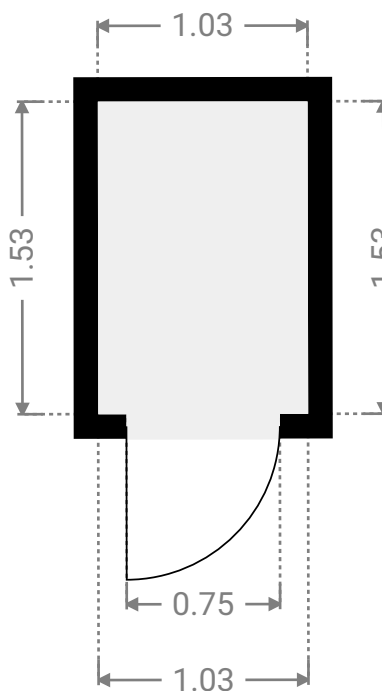


CHÊNE AU CORBEAU 47

SURFACE TOTALE : 603.40 m² • SURFACE HABITABLE : 593.92 m² • ÉTAGES : 4 • PIÈCES : 36




▼ 1er étage

SURFACE TOTALE : 146.51 m² • SURFACE HABITABLE : 137.03 m² • PIÈCES : 13

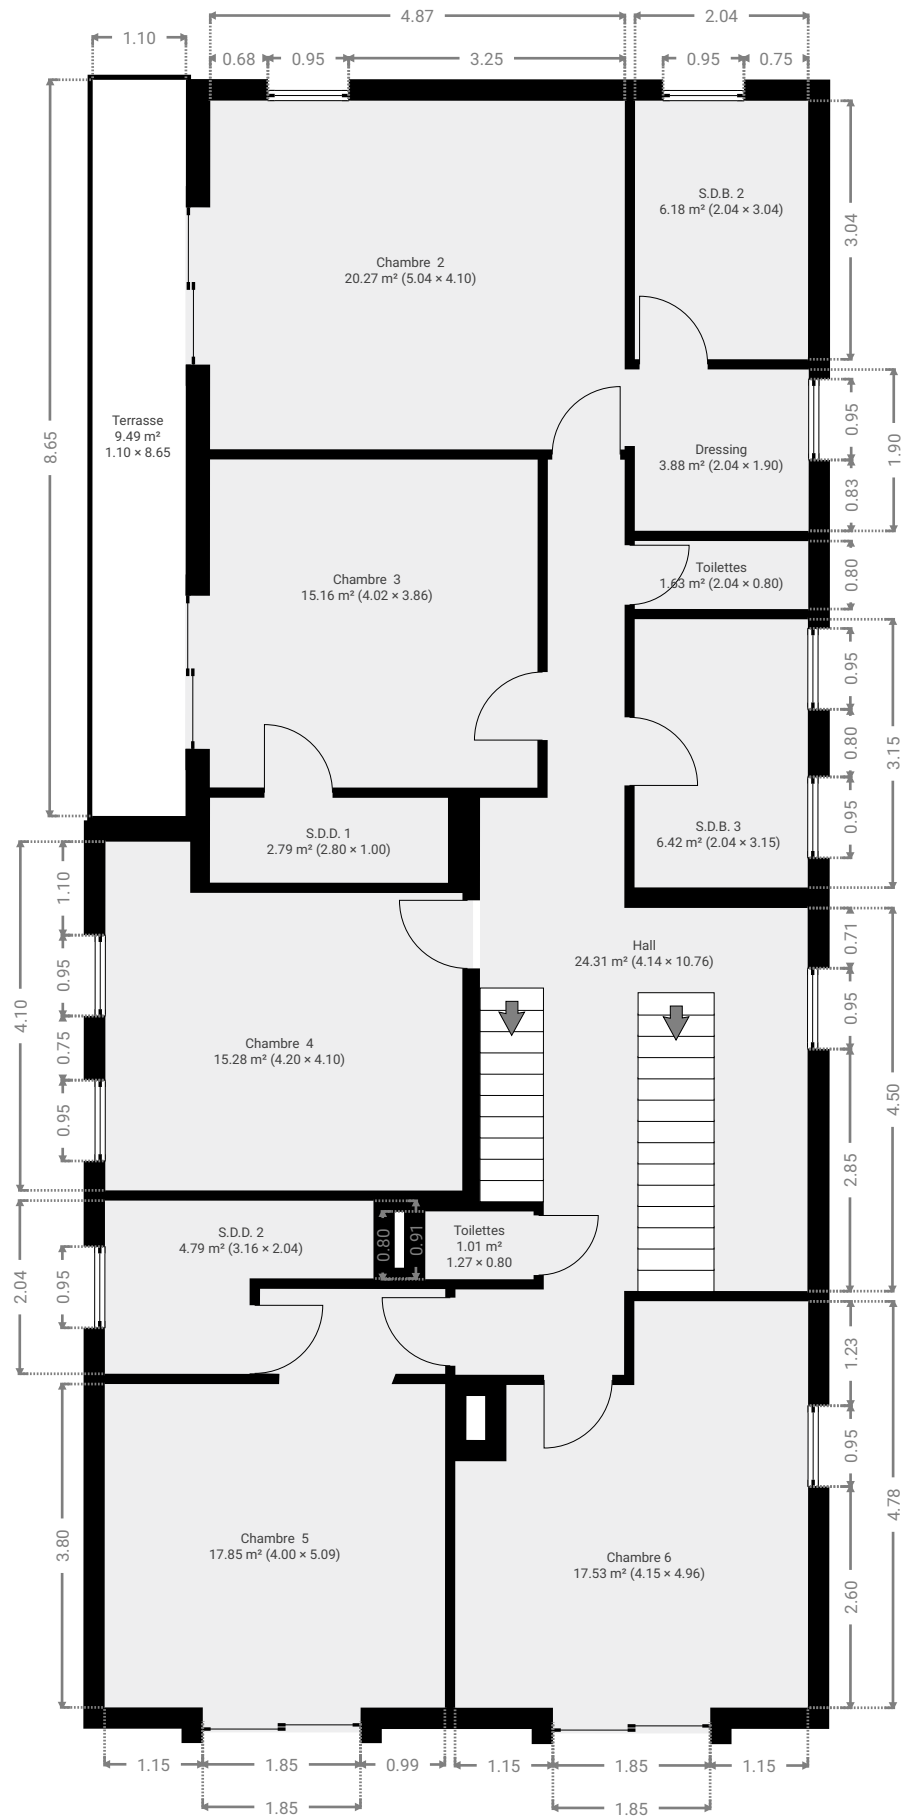

CETTE SUPERFICIE TOTALE CORRESPOND À L'ADDITION DES MESURES NETTES DE TOUTES LES PIÈCES, SANS COMPTER LES MURS, LES PASSAGES ENTRE LES PIÈCES ET LES GAINES TECHNIQUES

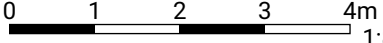

1:89


CHÊNE AU CORBEAU 47

SURFACE TOTALE : 603.40 m² • SURFACE HABITABLE : 593.92 m² • ÉTAGES : 4 • PIÈCES : 36





▼ Chambre 2 1er étage

LARGEUR : 5.04 m • LONGUEUR : 4.10 m
SURFACE : 20.27 m² • PÉRIMÈTRE : 18.27 m

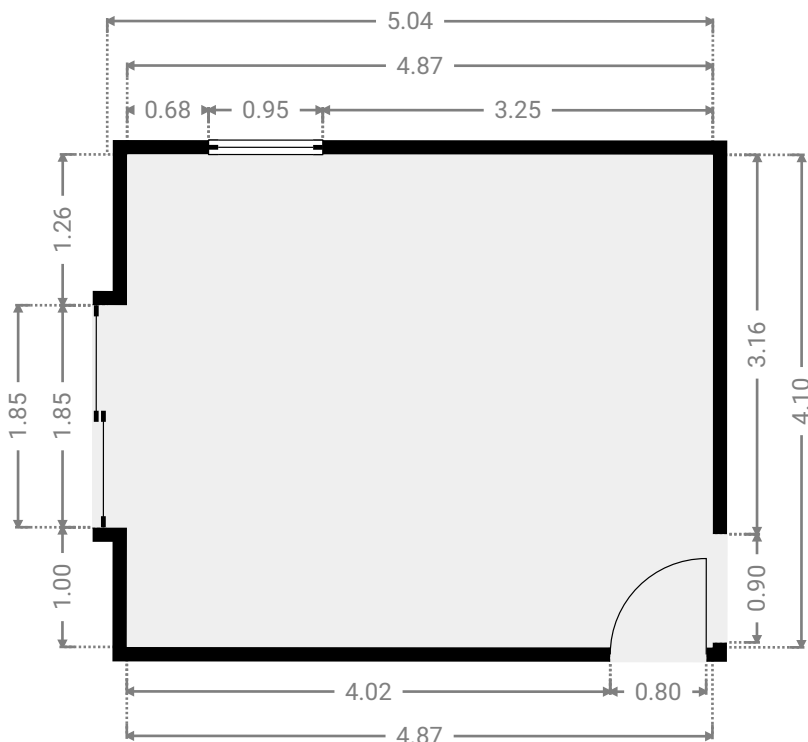

▼ Chambre 3 1er étage

LARGEUR : 4.02 m • LONGUEUR : 3.86 m
SURFACE : 15.16 m² • PÉRIMÈTRE : 15.75 m

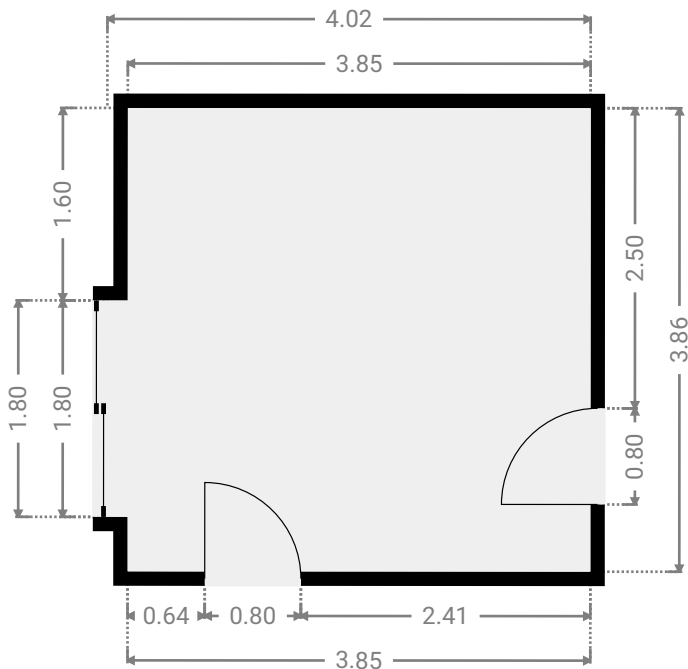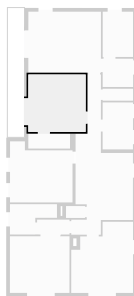



CHÊNE AU CORBEAU 47

SURFACE TOTALE : 603.40 m² • SURFACE HABITABLE : 593.92 m² • ÉTAGES : 4 • PIÈCES : 36




▼ Chambre 4 1er étage

LARGEUR : 4.20 m • LONGUEUR : 4.10 m
SURFACE : 15.28 m² • PÉRIMÈTRE : 16.59 m

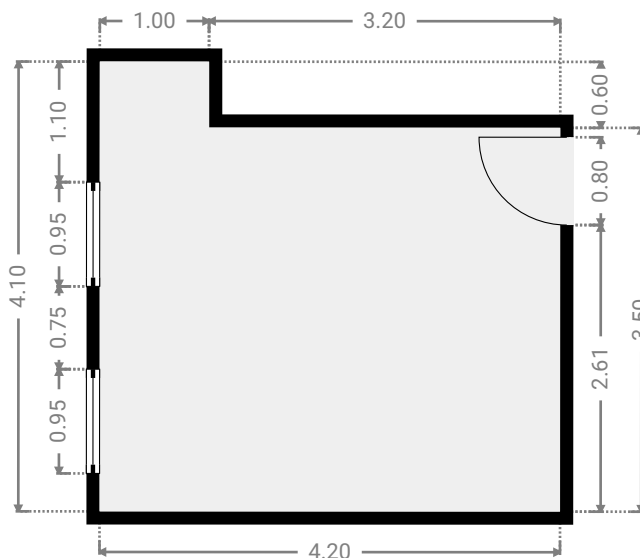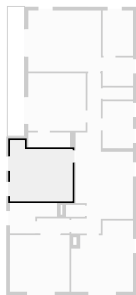

▼ Chambre 5 1er étage

LARGEUR : 4.00 m • LONGUEUR : 5.09 m
SURFACE : 17.85 m² • PÉRIMÈTRE : 19.85 m

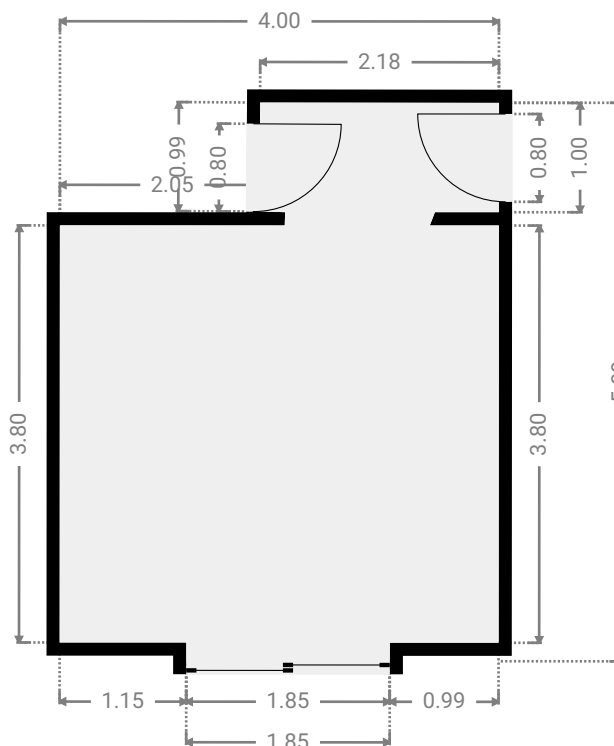


CHÊNE AU CORBEAU 47

SURFACE TOTALE : 603.40 m² • SURFACE HABITABLE : 593.92 m² • ÉTAGES : 4 • PIÈCES : 36





▼ Chambre 6 1er étage

LARGEUR : 4.15 m • LONGUEUR : 4.96 m
SURFACE : 17.53 m² • PÉRIMÈTRE : 18.21 m

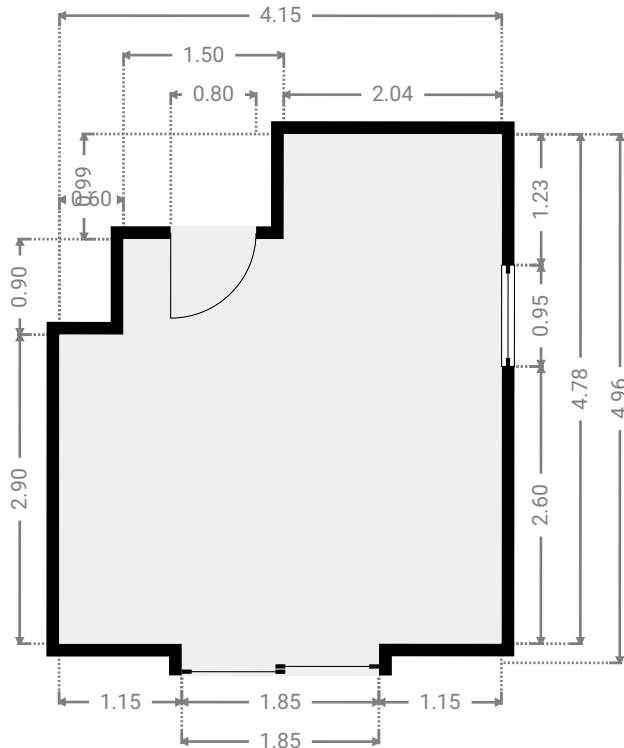

▼ Dressing 1er étage

LARGEUR : 2.04 m • LONGUEUR : 1.90 m
SURFACE : 3.88 m² • PÉRIMÈTRE : 7.88 m

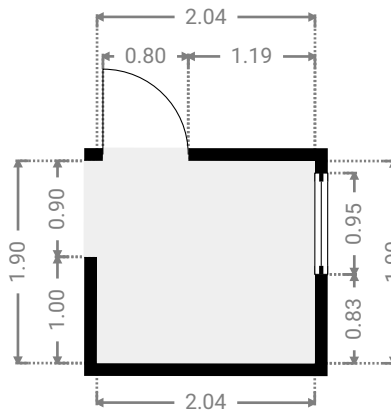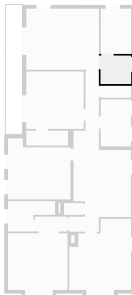


CHÊNE AU CORBEAU 47

SURFACE TOTALE : 603.40 m² • SURFACE HABITABLE : 593.92 m² • ÉTAGES : 4 • PIÈCES : 36




▼ Hall 1er étage

LARGEUR : 4.14 m • LONGUEUR : 10.76 m
SURFACE : 24.31 m² • PÉRIMÈTRE : 31.29 m

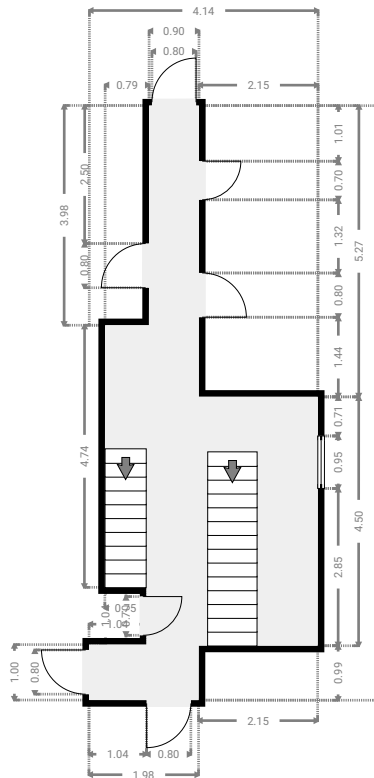

▼ S.D.B. 2 1er étage

LARGEUR : 2.04 m • LONGUEUR : 3.04 m
SURFACE : 6.18 m² • PÉRIMÈTRE : 10.15 m

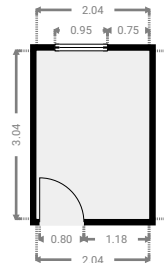



CHÊNE AU CORBEAU 47

SURFACE TOTALE : 603.40 m² • SURFACE HABITABLE : 593.92 m² • ÉTAGES : 4 • PIÈCES : 36





▼ S.D.B. 3 1er étage

LARGEUR : 2.04 m • LONGUEUR : 3.15 m
SURFACE : 6.42 m² • PÉRIMÈTRE : 10.38 m

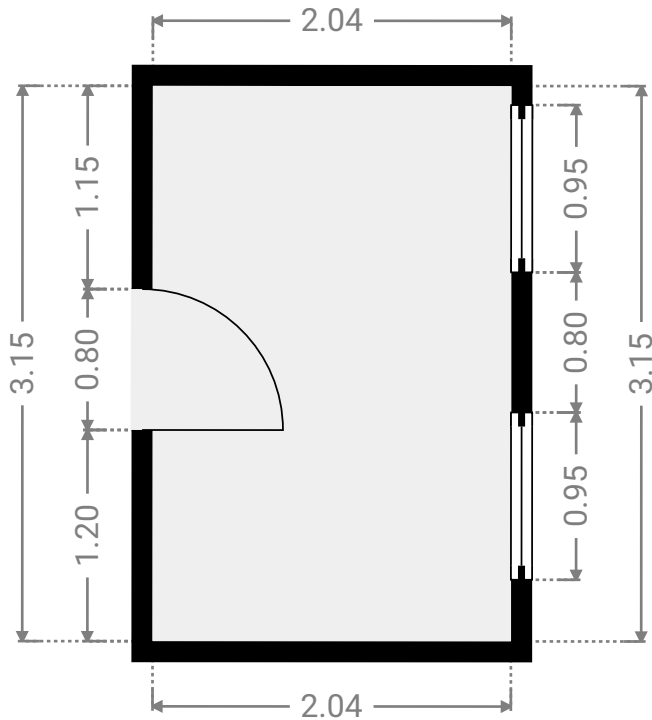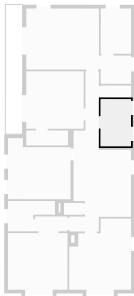

▼ S.D.D. 1 1er étage

LARGEUR : 2.80 m • LONGUEUR : 1.00 m
SURFACE : 2.79 m² • PÉRIMÈTRE : 7.59 m

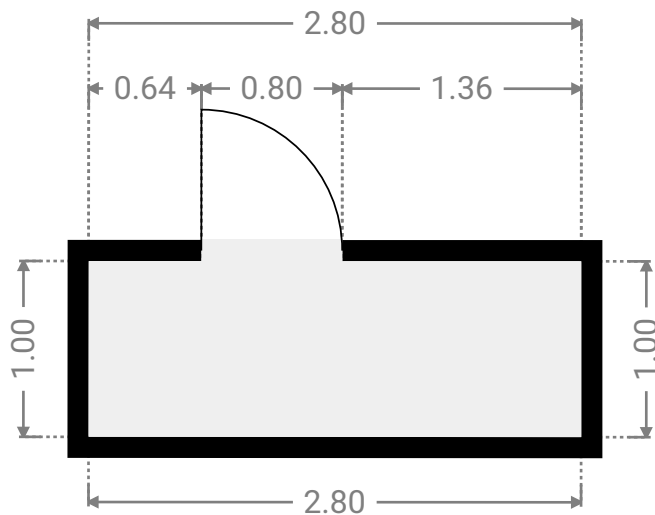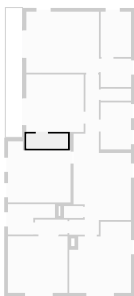



CHÊNE AU CORBEAU 47

SURFACE TOTALE : 603.40 m² • SURFACE HABITABLE : 593.92 m² • ÉTAGES : 4 • PIÈCES : 36





▼ S.D.D. 2
1er étage

LARGEUR : 3.16 m • LONGUEUR : 2.04 m
SURFACE : 4.79 m² • PÉRIMÈTRE : 10.38 m

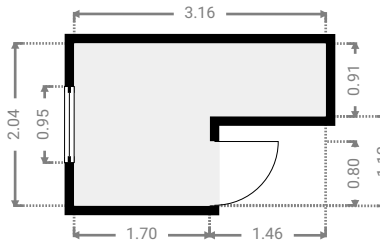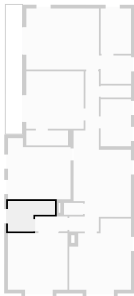

▼ Terrasse
1er étage

LARGEUR : 1.10 m • LONGUEUR : 8.65 m
SURFACE : 9.49 m² • PÉRIMÈTRE : 19.50 m

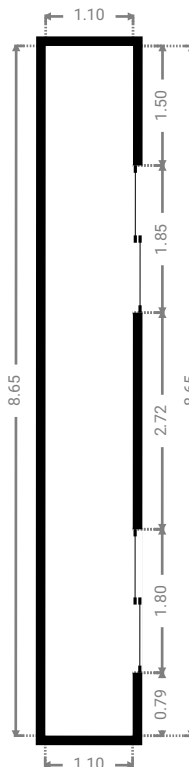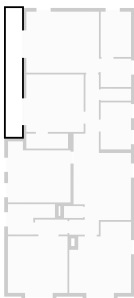

CETTE SUPERFICIE TOTALE CORRESPOND À L'ADDITION DES MESURES NETTES DE TOUTES LES PIÈCES, SANS COMPTER LES MURS, LES PASSAGES ENTRE LES PIÈCES ET LES GAINES TECHNIQUES


CHÊNE AU CORBEAU 47

SURFACE TOTALE : 603.40 m² • SURFACE HABITABLE : 593.92 m² • ÉTAGES : 4 • PIÈCES : 36




▼ Toilettes 1er étage

LARGEUR : 1.27 m • LONGUEUR : 0.80 m
SURFACE : 1.01 m² • PÉRIMÈTRE : 4.14 m

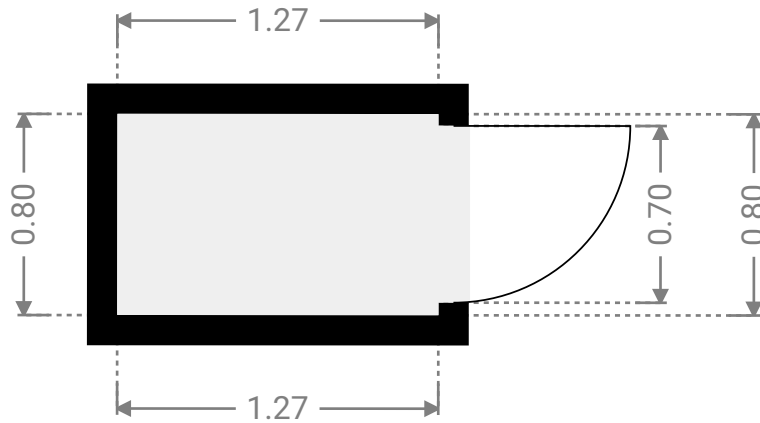

▼ Toilettes 1er étage

LARGEUR : 2.04 m • LONGUEUR : 0.80 m
SURFACE : 1.63 m² • PÉRIMÈTRE : 5.68 m

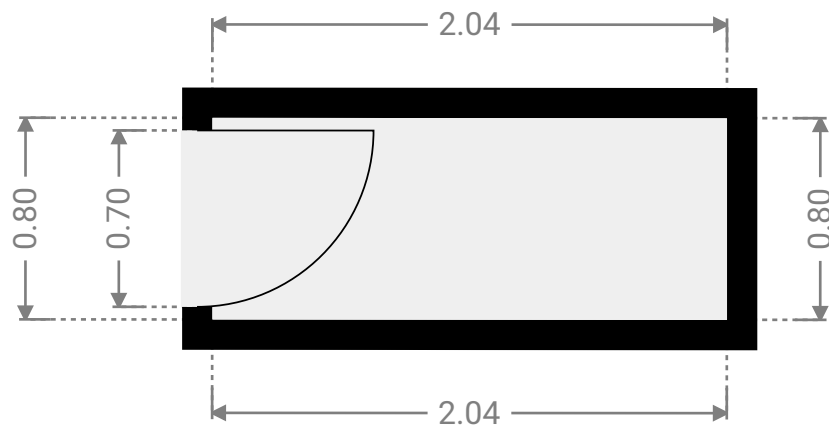


CHÊNE AU CORBEAU 47

SURFACE TOTALE : 603.40 m² • SURFACE HABITABLE : 593.92 m² • ÉTAGES : 4 • PIÈCES : 36




▼ 2e étage

SURFACE TOTALE : 106.72 m² • SURFACE HABITABLE : 106.72 m² • PIÈCES : 3

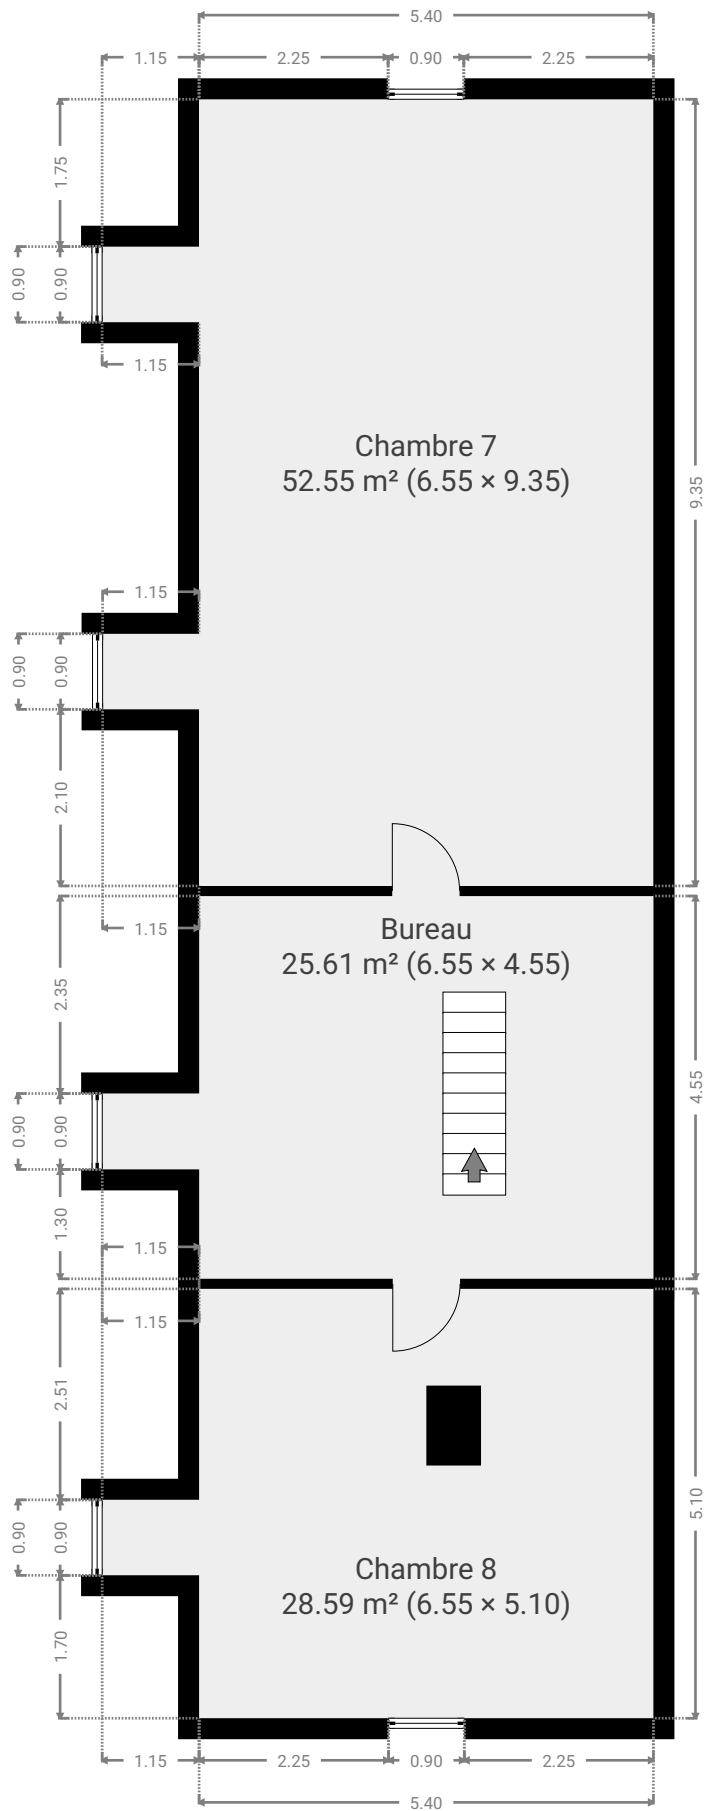

CETTE SUPERFICIE TOTALE CORRESPOND À L'ADDITION DES MESURES NETTES DE TOUTES LES PIÈCES, SANS COMPTER LES MURS, LES PASSAGES ENTRE LES PIÈCES ET LES GAINES TECHNIQUES

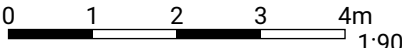



CHÊNE AU CORBEAU 47

SURFACE TOTALE : 603.40 m² • SURFACE HABITABLE : 593.92 m² • ÉTAGES : 4 • PIÈCES : 36





▼ Bureau 2e étage

LARGEUR : 6.55 m • LONGUEUR : 4.55 m
SURFACE : 25.61 m² • PÉRIMÈTRE : 22.20 m

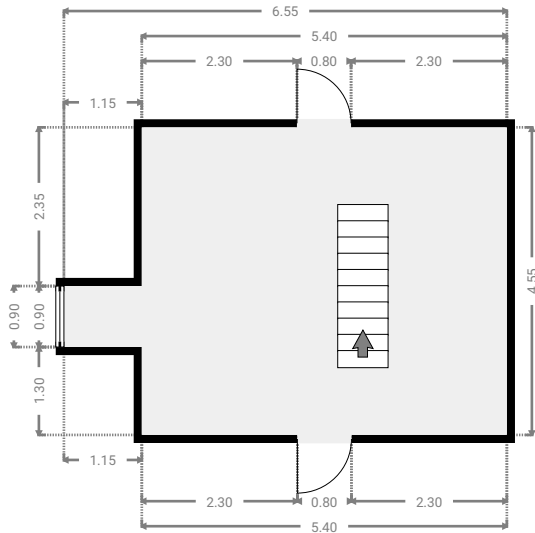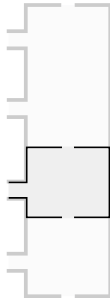

▼ Chambre 7 2e étage

LARGEUR : 6.55 m • LONGUEUR : 9.35 m
SURFACE : 52.55 m² • PÉRIMÈTRE : 34.10 m

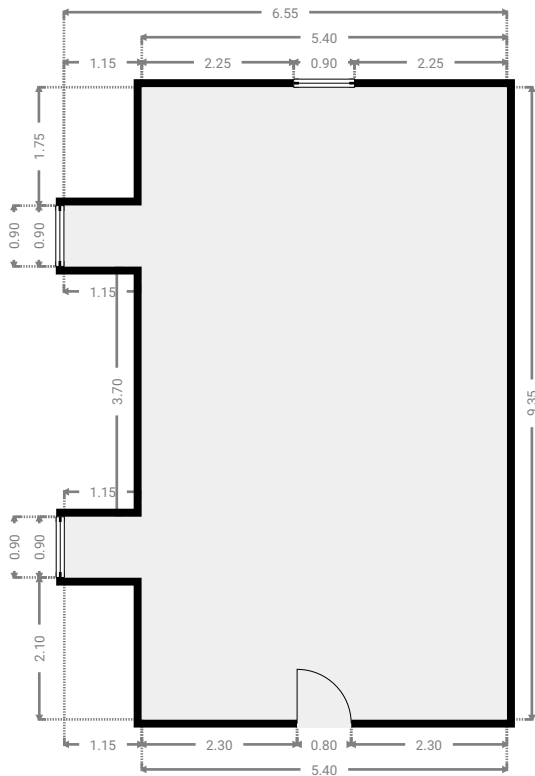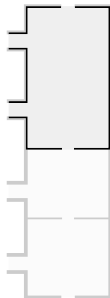

CETTE SUPERFICIE TOTALE CORRESPOND À L'ADDITION DES MESURES NETTES DE TOUTES LES PIÈCES, SANS COMPTER LES MURS, LES PASSAGES ENTRE LES PIÈCES ET LES GAINES TECHNIQUES



1:112



CHÊNE AU CORBEAU 47

SURFACE TOTALE : 603.40 m² • SURFACE HABITABLE : 593.92 m² • ÉTAGES : 4 • PIÈCES : 36



▼ **Chambre 8**
2e étage

LARGEUR : 6.55 m • LONGUEUR : 5.10 m
SURFACE : 28.59 m² • PÉRIMÈTRE : 23.31 m

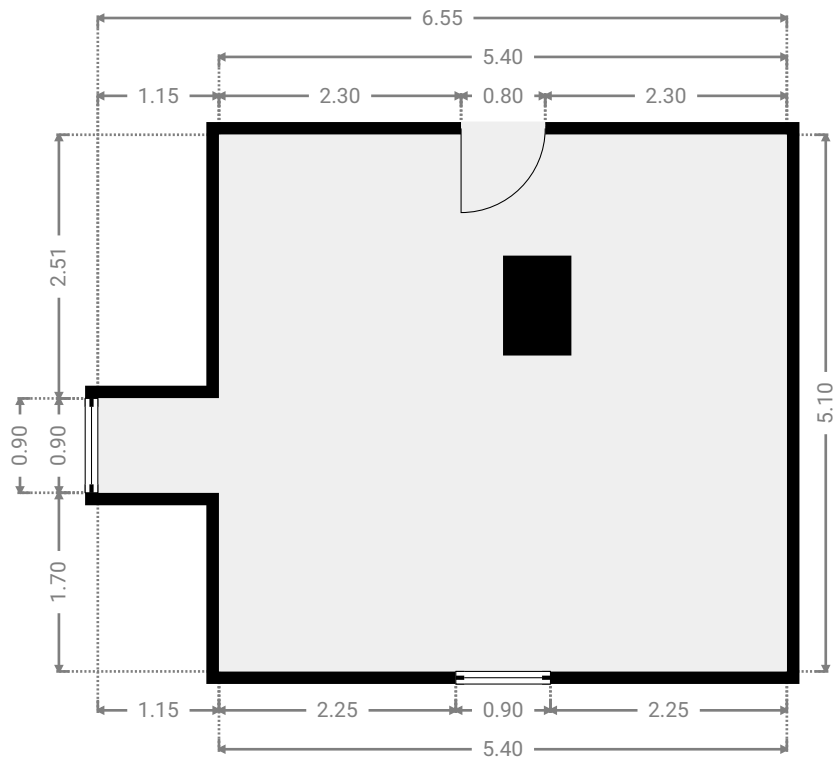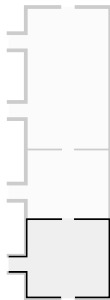


CHÊNE AU CORBEAU 47

SURFACE TOTALE : 603.40 m² • SURFACE HABITABLE : 593.92 m² • ÉTAGES : 4 • PIÈCES : 36



▼ Sous-sol

SURFACE TOTALE : 140.19 m² • SURFACE HABITABLE : 140.19 m² • PIÈCES : 8

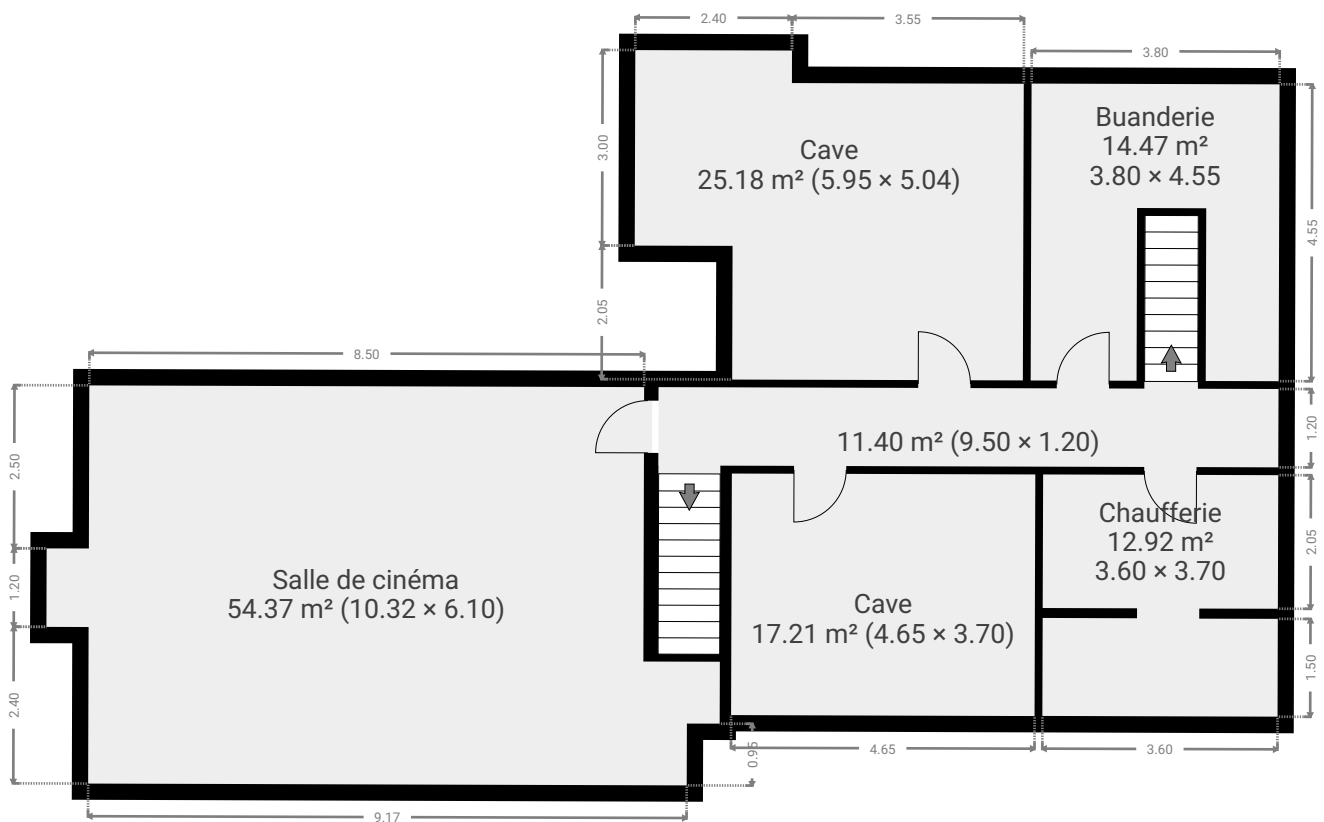

CETTE SUPERFICIE TOTALE CORRESPOND À L'ADDITION DES MESURES NETTES DE TOUTES LES PIÈCES, SANS COMPTER LES MURS, LES PASSAGES ENTRE LES PIÈCES ET LES GAINES TECHNIQUES

0 1 2 3 4 5m

1:116
Page 20/24



CHÊNE AU CORBEAU 47

SURFACE TOTALE : 603.40 m² • SURFACE HABITABLE : 593.92 m² • ÉTAGES : 4 • PIÈCES : 36





Sous-sol

LARGEUR : 9.50 m • LONGUEUR : 1.20 m
SURFACE : 11.40 m² • PÉRIMÈTRE : 21.40 m

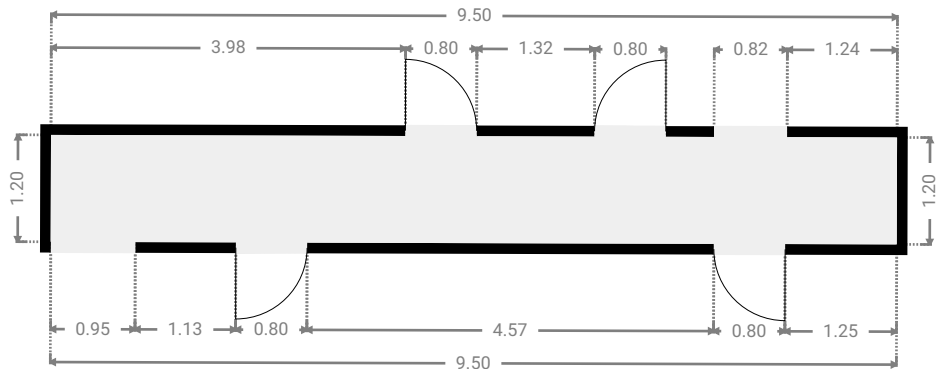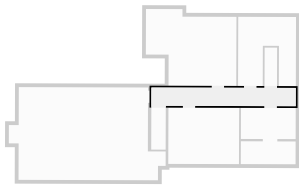

Sous-sol

LARGEUR : 0.95 m • LONGUEUR : 2.76 m
SURFACE : 2.62 m² • PÉRIMÈTRE : 7.42 m

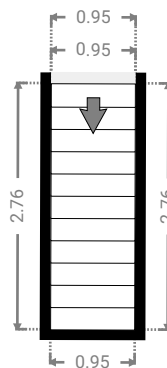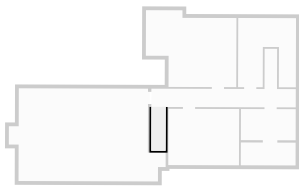



CHÊNE AU CORBEAU 47

SURFACE TOTALE : 603.40 m² • SURFACE HABITABLE : 593.92 m² • ÉTAGES : 4 • PIÈCES : 36





Sous-sol

LARGEUR : 0.82 m • LONGUEUR : 2.53 m
SURFACE : 2.07 m² • PÉRIMÈTRE : 6.69 m

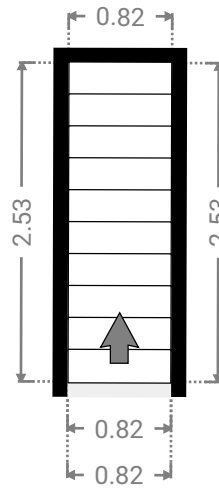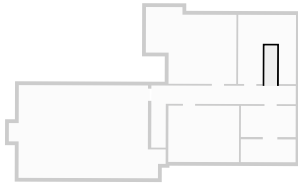

Buanderie Sous-sol

LARGEUR : 3.80 m • LONGUEUR : 4.55 m
SURFACE : 14.47 m² • PÉRIMÈTRE : 21.98 m

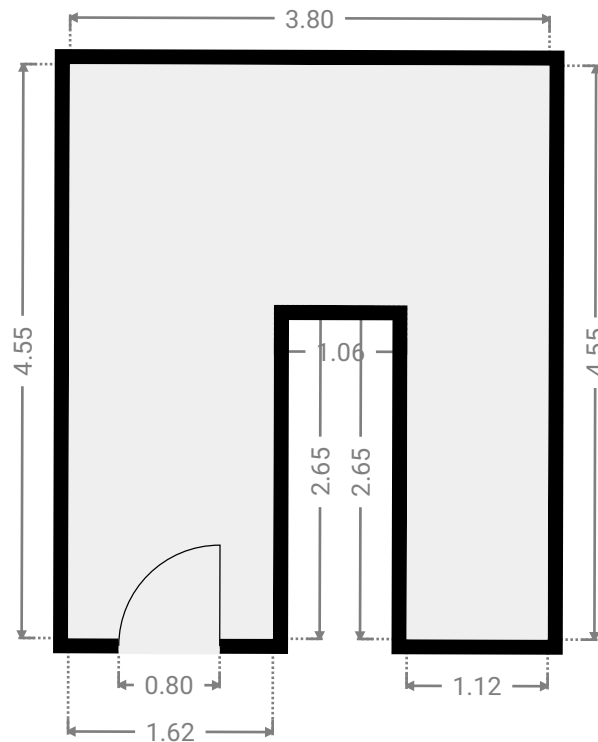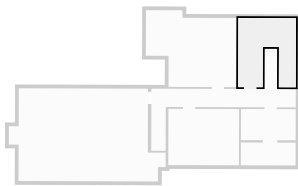

CETTE SUPERFICIE TOTALE CORRESPOND À L'ADDITION DES MESURES NETTES DE TOUTES LES PIÈCES,
SANS COMPTER LES MURS, LES PASSAGES ENTRE LES PIÈCES ET LES GAINES TECHNIQUES

0.0 0.5 1.0 1.5 2.0 2.5m

1:60



CHÊNE AU CORBEAU 47

SURFACE TOTALE : 603.40 m² • SURFACE HABITABLE : 593.92 m² • ÉTAGES : 4 • PIÈCES : 36





▼ Cave Sous-sol

LARGEUR : 4.65 m • LONGUEUR : 3.70 m
SURFACE : 17.21 m² • PÉRIMÈTRE : 16.70 m

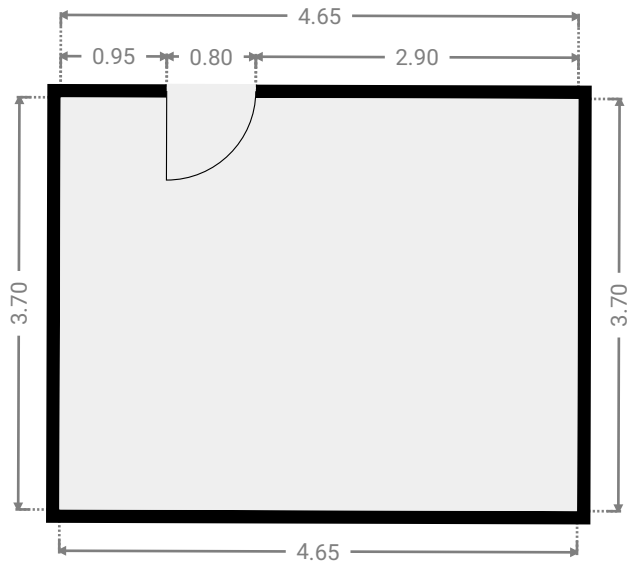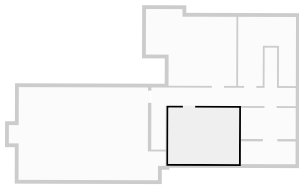

▼ Cave Sous-sol

LARGEUR : 5.95 m • LONGUEUR : 5.04 m
SURFACE : 25.18 m² • PÉRIMÈTRE : 21.99 m

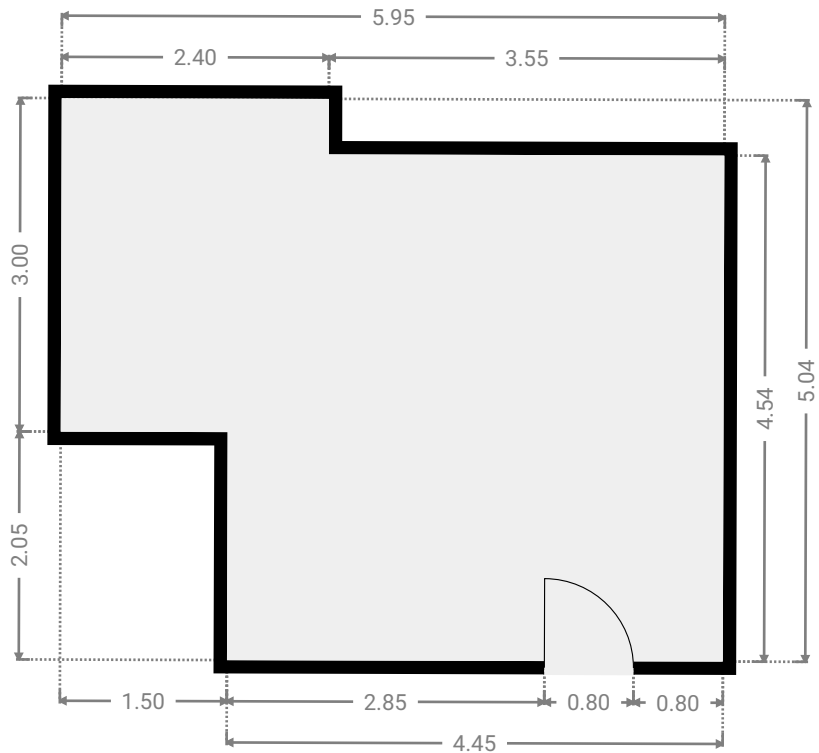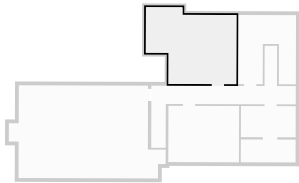

CETTE SUPERFICIE TOTALE CORRESPOND À L'ADDITION DES MESURES NETTES DE TOUTES LES PIÈCES, SANS COMPTER LES MURS, LES PASSAGES ENTRE LES PIÈCES ET LES GAINES TECHNIQUES



CHÊNE AU CORBEAU 47

SURFACE TOTALE : 603.40 m² • SURFACE HABITABLE : 593.92 m² • ÉTAGES : 4 • PIÈCES : 36





▼ Chauffage Sous-sol

LARGEUR : 3.60 m • LONGUEUR : 3.70 m
SURFACE : 12.92 m² • PÉRIMÈTRE : 19.90 m

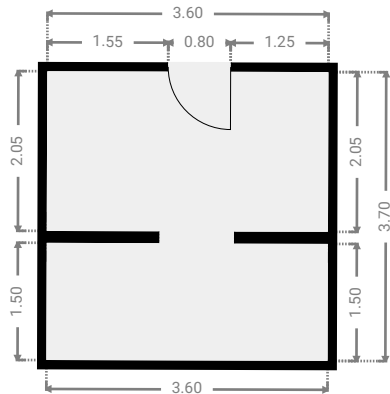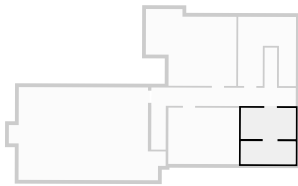

▼ Salle de cinéma Sous-sol

LARGEUR : 10.32 m • LONGUEUR : 6.10 m
SURFACE : 54.37 m² • PÉRIMÈTRE : 32.84 m

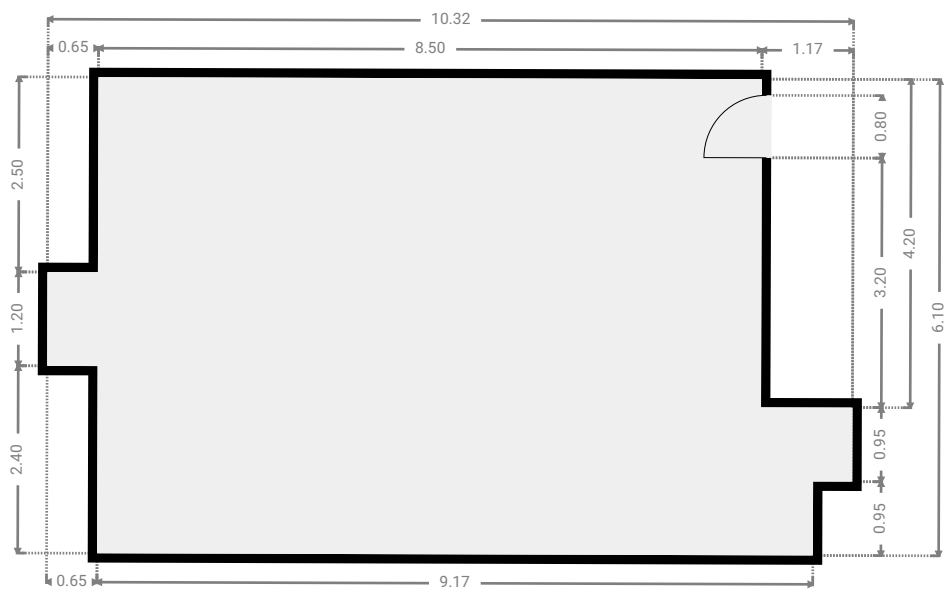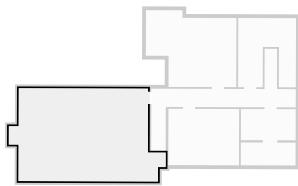

CETTE SUPERFICIE TOTALE CORRESPOND À L'ADDITION DES MESURES NETTES DE TOUTES LES PIÈCES, SANS COMPTER LES MURS, LES PASSAGES ENTRE LES PIÈCES ET LES GAINES TECHNIQUES



1:97