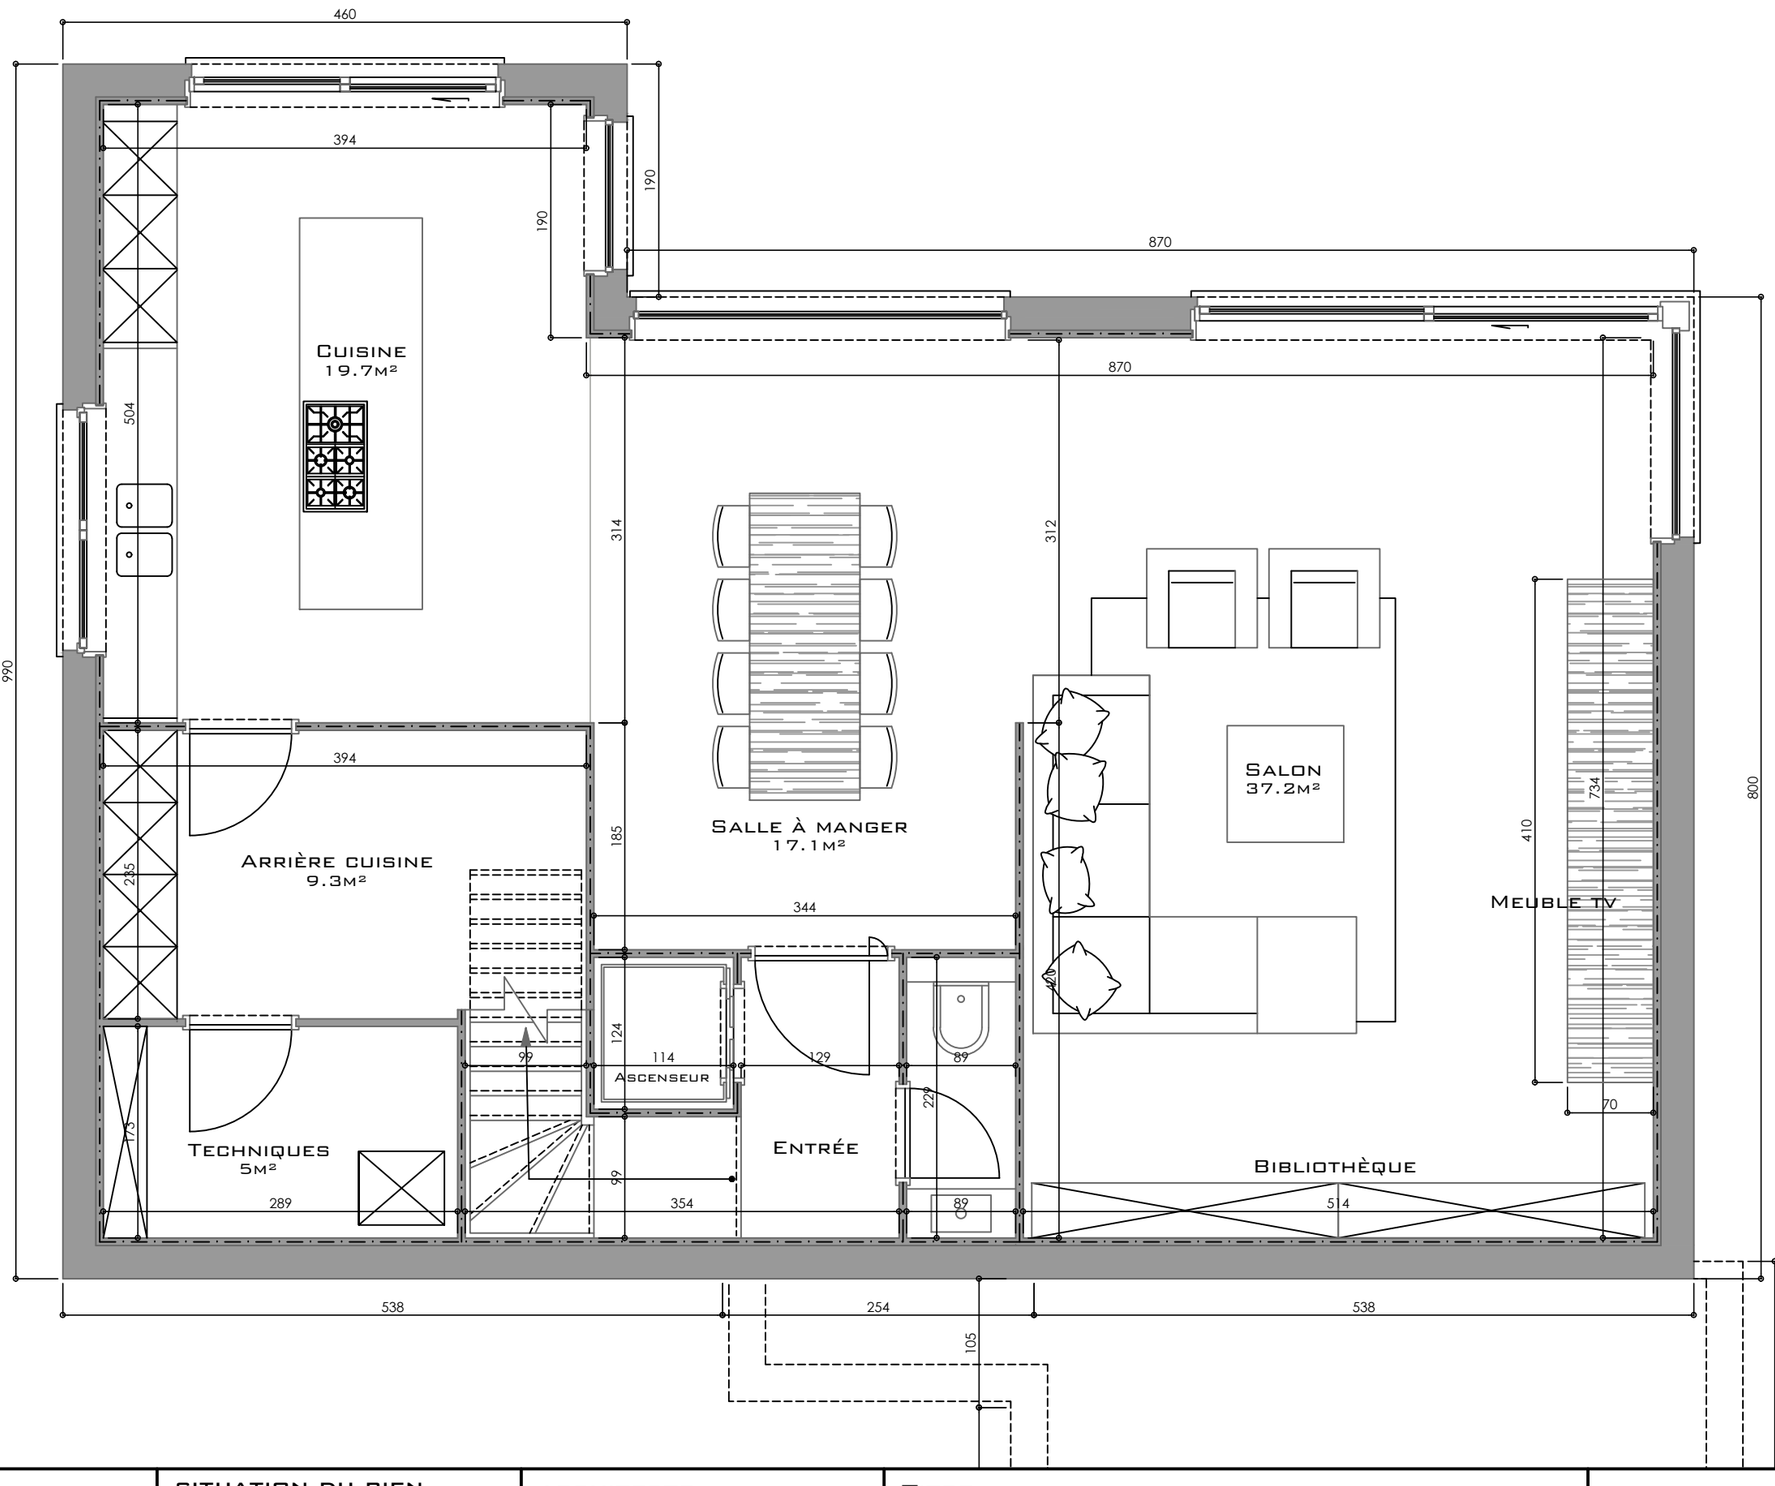

M.O.	Situation du bien	Architecte	Titre	Date : 18.02.22	Indice :
Mr Ferrari Rue des Beguinettes, 40 bte 1 1170 Watermael-Boisfort	Petite rue Mahiermont, 19b 1330 Rixensart	2F Architecture C/o Mr Flament Fabian Avenue Voltaire, 154 1030 Schaerbeek	Plan rez-de-jardin		